


POLGÁRDI

Szabályozási Terve



JAVASOLT ÚTHÁLÓZATI KAPCSOLATOK


M = 1 : 20000

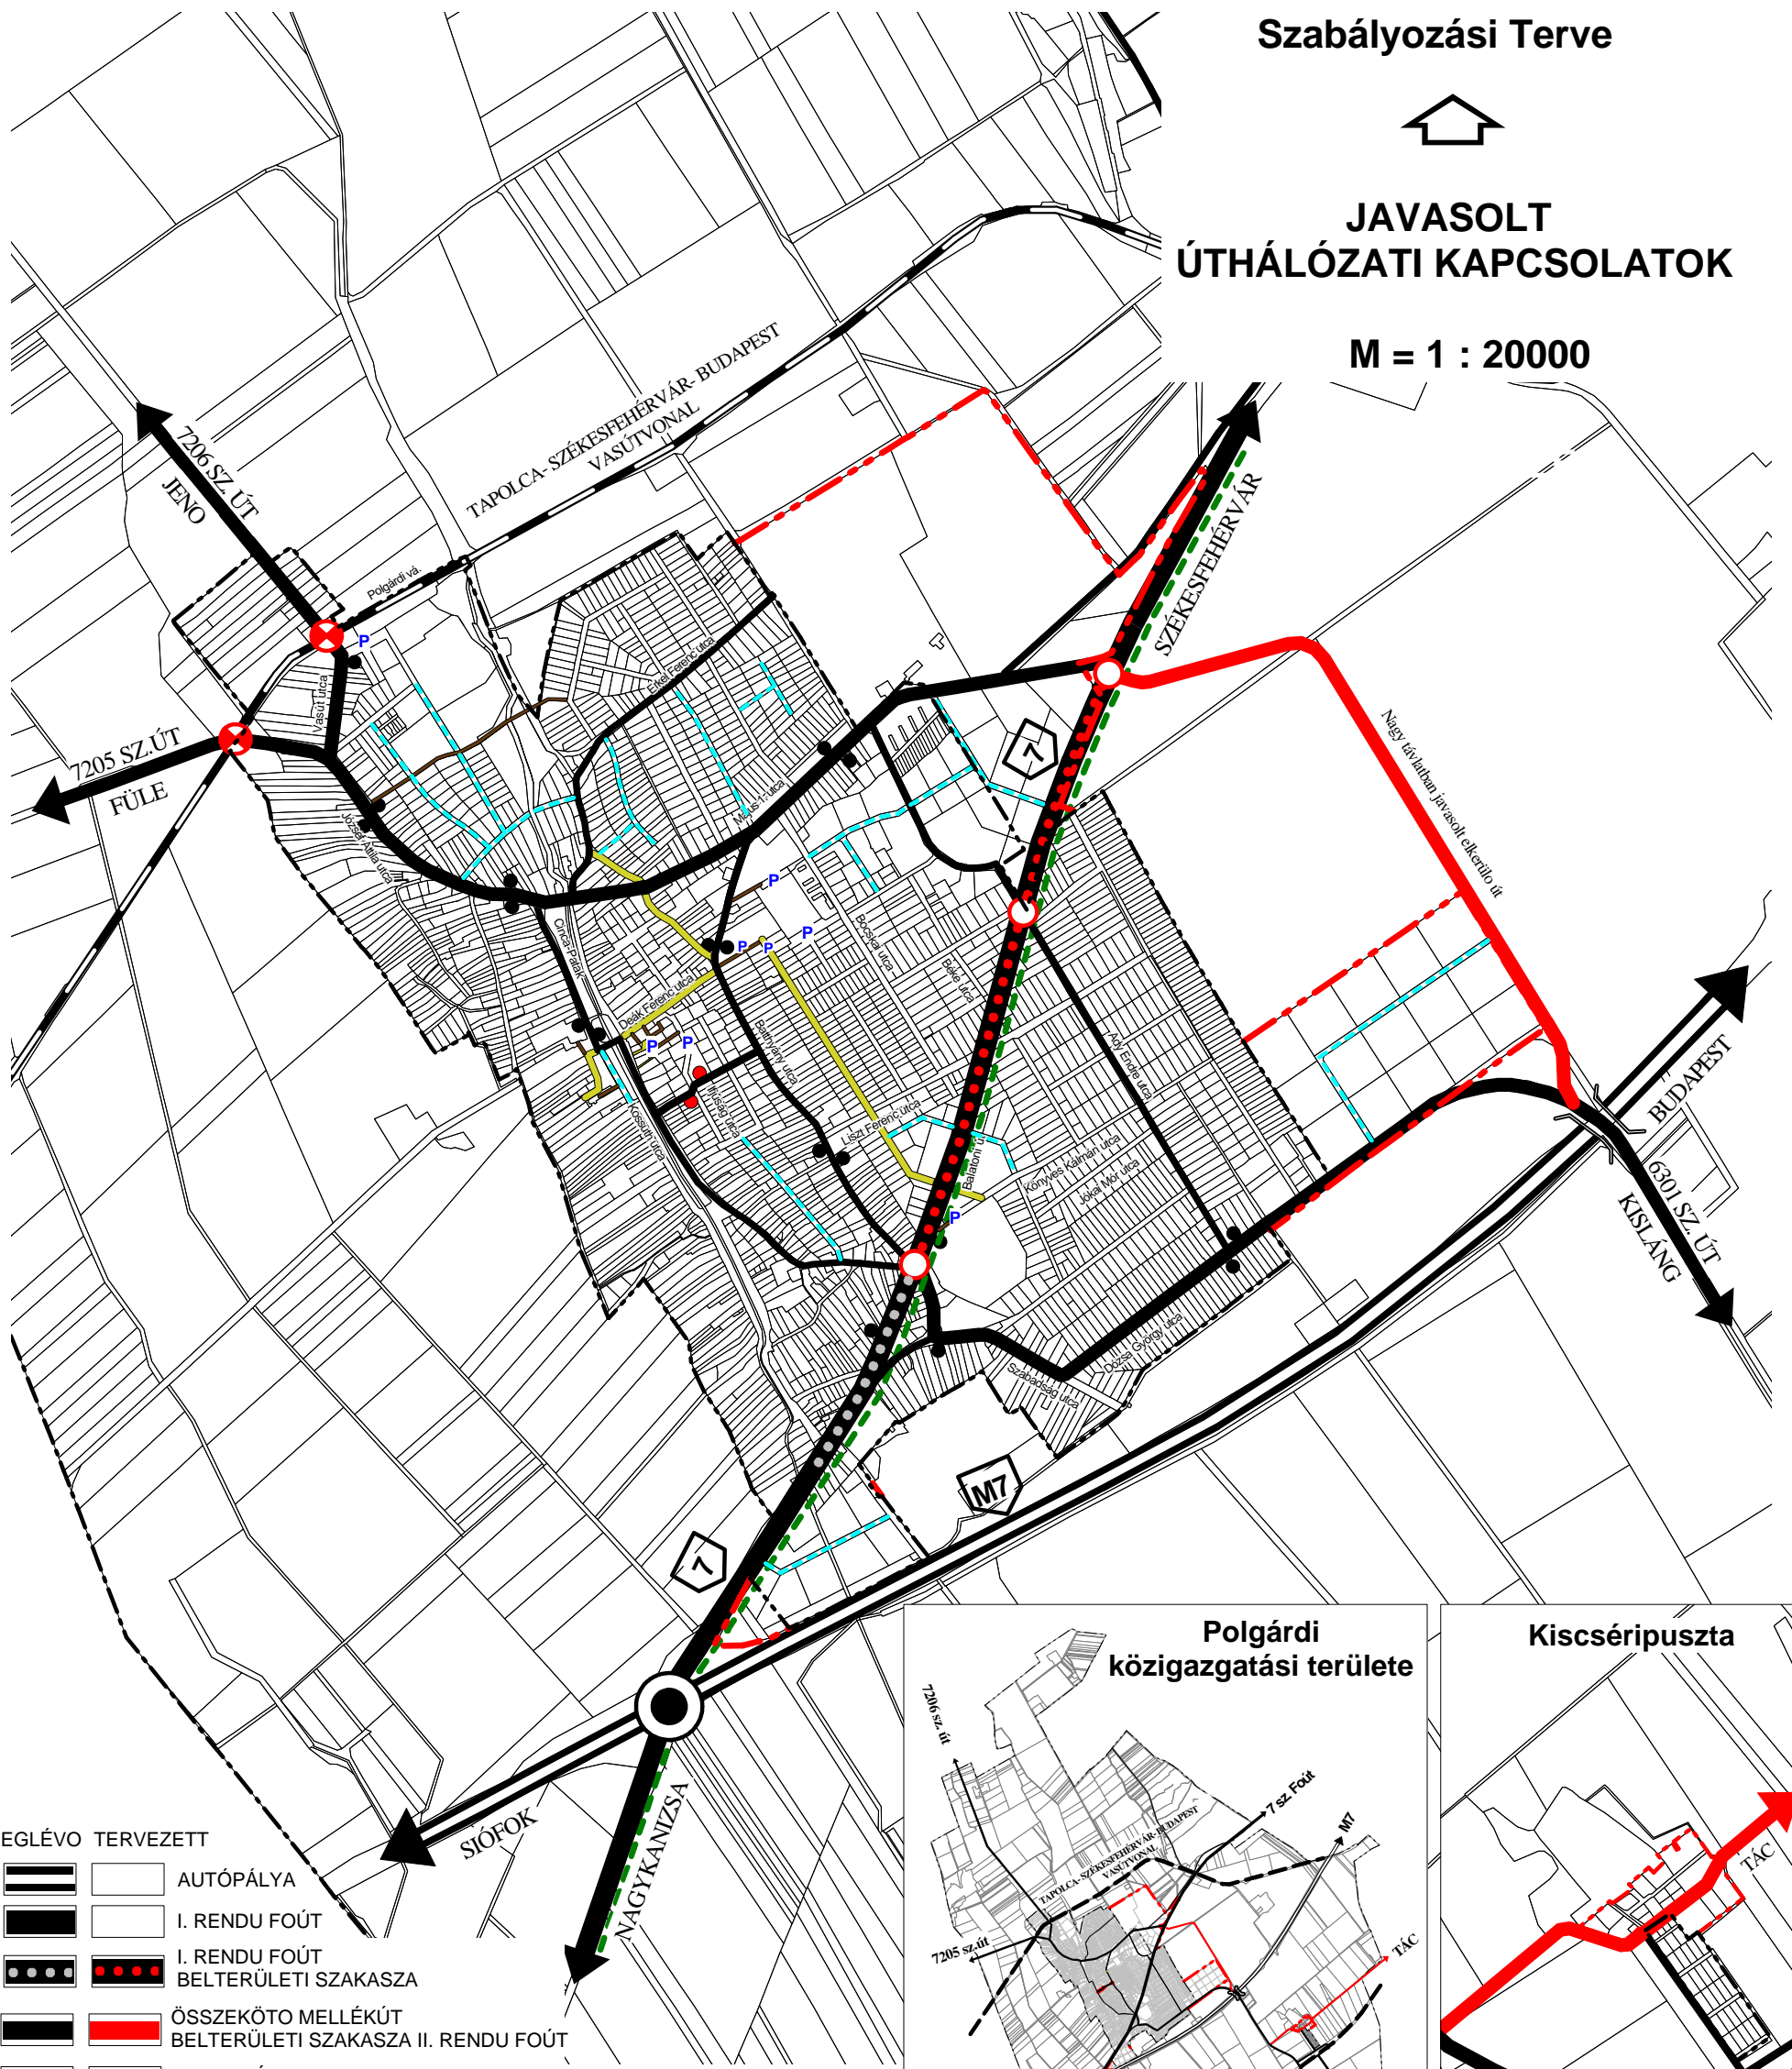

MEGLÉVO TERVEZETT


- | | |
|--|--|
| | AUTÓPÁLYA |
| | I. RENDŰ FOÚT |
| | I. RENDŰ FOÚT BELTERÜLETI SZAKASZA |
| | ÖSSZEKÖTŐ MELLÉKÚT BELTERÜLETI SZAKASZA II. RENDŰ FOÚT |
| | GYUJTOÚT |
| | FORGALOMCSILLAPÍTOTT LAKÓ-KISZOLGÁLÓ ÚT |
| | LAKÓ-KISZOLGÁLÓ ÚT |
| | KERÉKPÁRÚT |
| | GYALOGOSÚT |
| | VASÚTVONAL |
| | SZINTBENI VASÚTI KERESZTÉZÉS |
| | KÖRFORGALMÚ CSOMÓPONT |
| | KÜLÖNSZINTŰ CSOMÓPONT |
| | BUSZMEGÁLLÓ |
| | KÖZPARKOLÓ |
| | BELTERÜLETI HATÁR |
| | KÖZIGAZGATÁSI HATÁR |

Polgárdi közigazgatási területe

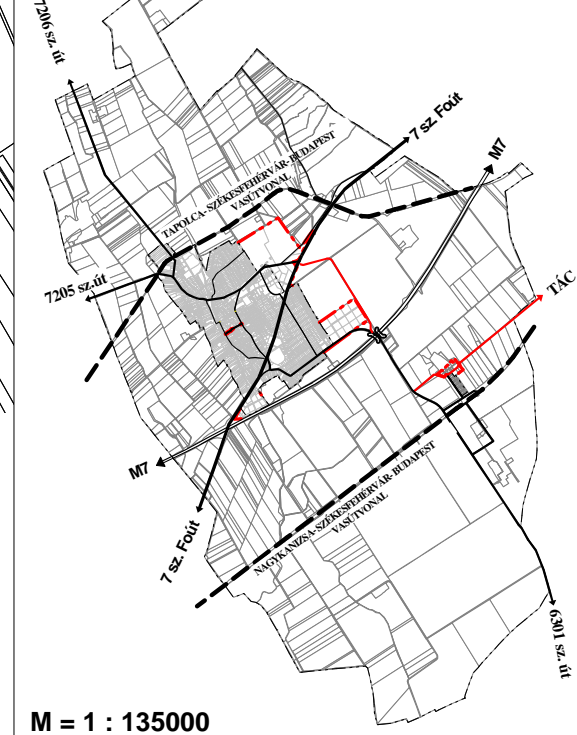

M = 1 : 135000

Kiscséripuszta

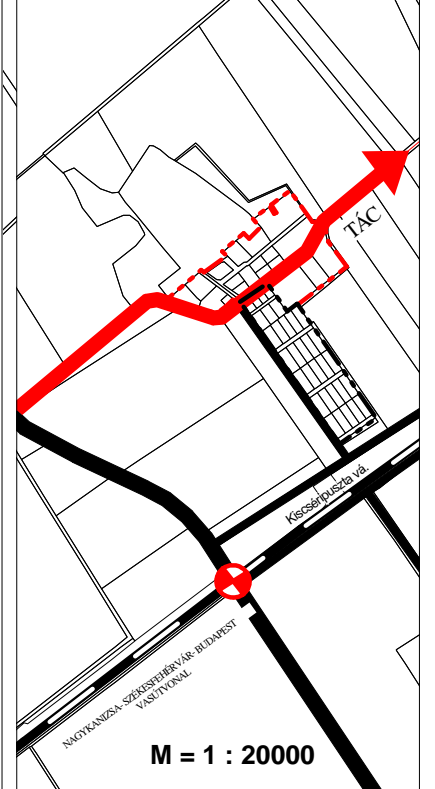

M = 1 : 20000

 B F V T Kft. 1052 BUDAPEST VÁROSHÁZ U. 9-11 TELEFON : 317 53 18 TELEFAX : 317 32 96 BUDAPEST FOVÁROS VÁROSÉPÍTÉSI TERVEZŐ KFT	MUNKA MEGNEVEZÉSE:	Polgárdi Szabályozási Terve	TERVEZTA:	SZT
	RAJZ MEGNEVEZÉSE:	JAVASOLT ÚTHÁLÓZATI KAPCSOLATOK	TÖRZSSZÁM:	I-189-1/2002
	IRÁNYÍTÓ TERVEZŐ:	Pintér Ferenc (TT1 01-171901)	RAJZSZÁM:	5.
	TERVEZŐK:	Lelkes Mihályné Babos Eszter Vida Zoltán (K10-1-01-2319)	MÉRETARÁNY:	M=1:20000
	ÜGYVEZETŐ IGAZGATÓ:	Albrecht Úte	DÁTUM:	2002. 12.