



a jegyzőkönyv 17.sz. melléklete

Polgárdi Város Önkormányzat

Polgárdi, Batthyány u. 132.

Tel. /Fax.: 22-576-230

E-mail: onkormanyzat@polgardi.hu

Az előterjesztés tárgya: Javaslat az I/26. Kőszárhegy kistérségi vízmű/1 (Kőszárhegy kistérségi vízmű)-V (11-17525-1-008-01-06) víziközmű rendszer, Sárszentmihály közigazgatási területén történő bővítésének elfogadására.

Az előterjesztést készítette: Bauernhuber János

Véleményező bizottság: -

Az előterjesztés a következő jogszabályokon alapul:

- a víziközmű-szolgáltatásról szóló 2011. évi CCIX. törvény
- a víziközmű-szolgáltatásról szóló 2011. évi CCIX. törvény egyes rendelkezéseinek végrehajtásáról szóló 58/2013. (II. 27.) Korm. rendelet
- Magyarország helyi önkormányzatairól szóló 2011. évi CLXXXIX. törvény

Az előterjesztést törvényességi szempontból ellenőrizte:



dr. Zaccaria Beáta Lea

Jegyző

ELŐTERJESZTÉS
Polgárdi Város Önkormányzat Képviselő-testületének
2018. szeptember 18. napján tartandó ülésére

Javaslat az I/26. Kőszárhegy kistérségi vízmű/1 (Kőszárhegy kistérségi vízmű)-V (11-17525-1-008-01-06) víziközmű rendszer, Sárszentmihály közigazgatási területén történő bővítésének elfogadására.

Tisztelt Képviselő-testület

Az I/26. Kőszárhegy kistérségi vízmű/1 (Kőszárhegy kistérségi vízmű) -V (11-17525-1-008-01-06) víziközmű rendszer bővítése ügyében a Daruszervíz Kft. megkereste Sárszentmihály jegyzőjét, hogy az 1.sz. melléklet szerinti tervezett beruházás megvalósításához hozzájárulni szíveskedjen.

A kérelmet és a beruházással kapcsolatos tervdokumentációt Sárszentmihály jegyzője továbbította tárgyi víziközműrendszer ellátásáért felelősének, azaz Polgárdi Város Önkormányzatának, hogy a beruházás kapcsán a víziközmű-szolgáltatásról szóló 2011. évi CCIX. törvény (továbbiakban: Vkszt.) adta lehetőségek szerint járjon el.

A Vkszt 8. § (1) bekezdése értelmében, az ellátásért felelőssel víziközmű-üzemeltetési jogviszonyban nem álló beruházó a víziközmű létrehozására irányuló beruházást az ellátásért felelős előzetes jóváhagyásával valósíthat meg. Ha a víziközmű nem állami vagy önkormányzati beruházásban jön létre, a beruházó a víziközmű tulajdonjogát a víziközmű üzembe helyezésének időpontjában az ellátásért felelősre átruházza. Az átruházásról a felek szerződést kötnek.

A (2) bekezdés alapján, az ellátásért felelős az átvételt csak abban az esetben tagadhatja meg, ha a létrehozott vízellátási-tény nem felel meg a 6. § (4) és (5) bekezdésében meghatározott követelményeknek.

Ha az ellátásért felelős és az érintett víziközmű-rendszerre nézve vele víziközmű üzemeltetési jogviszonyban nem álló beruházó, az (1) bekezdés szerinti víziközmű térítésmentes átruházásáról állapodik meg, a térítésmentes vagyonátruházás az általános forgalmi adó szempontjából közcélú adománynak minősül, a (3) bekezdés szerint.

A fentiek alapján lehetőség van nem önkormányzati kezdeményezésű beruházás támogatására, azzal a feltétellel, hogy a beruházó által létrehozott fejlesztést térítésmentesen átadja a víziközműrendszer tulajdonosainak. (Az átadás-átvételi szerződés tervezete jelen előterjesztés 2.sz. mellékletét képezi.)

Fentiek alapján javasolom a Tisztelt Képviselő-testületnek az alábbi határozati javaslat megvitatását és elfogadását.

Polgárdi, 2018. szeptember 11.

Tisztelettel:

Nyikos László sk.
polgármester

HATÁROZATI JAVASLAT:

Polgárdi Város Önkormányzat Képviselő-testületének **.../2018. (IX....) határozata**

az I/26. Kőszárhegy kistérségi vízmű/1 (Kőszárhegy kistérségi vízmű)-V (11-17525-1-008-01-06) víziközmű rendszer, Sárszentmihály közigazgatási területén történő bővítésének elfogadásáról.

Polgárdi Város Önkormányzat Képviselő-testülete megtárgyalta a „Javaslat az I/26. Kőszárhegy kistérségi vízmű/1 (Kőszárhegy kistérségi vízmű)-V (11-17525-1-008-01-06) víziközmű rendszer, Sárszentmihály közigazgatási területén történő bővítésének elfogadására” tárgyú előterjesztést és az alábbi döntést hozza.

1 Polgárdi Város Önkormányzat Képviselő-testülete, mint az I/26. Kőszárhegy kistérségi vízmű/1 (Kőszárhegy kistérségi vízmű)-V (11-17525-1-008-01-06) víziközmű rendszer ellátásért felelősök nevében eljáró önkormányzat támogatja a Daruszervíz Kft. beruházási szándékát, azzal a feltétellel, hogy a létrehozott víziközmű tulajdonjogát térítésmentesen az ellátásért felelősre átruházza.

2. Polgárdi Város Önkormányzat Képviselő-testülete, felhatalmazza a Polgármestert, hogy az ingyenes vagyonátruházási megállapodást aláírja, annak érdekében a szükséges intézkedéseket tegye.

Határidő: azonnal

Felelős: Nyikos László polgármester

Aquasoft**Aquasoft Mérnöki Betéti Társaság**8142 Úrhida,
Jókai M. u. 5/b.
06-20-5524666

Terv címe:

Sárszentmihály, 0244 hrsz-ú ingatlan vízellátása

Tárgy:

Műszaki leírás

Dátum:

2018. augusztus

Tervező:


Harnos Irén VZ-T/07-0430

Megrendelő:

Rajzszám:

1.

SÁRSZENTMIHÁLY, 0244 HRSZ-Ú INGATLAN

VÍZELLÁTÁSA

ENGEDÉLYEZÉSI TERV

MŰSZAKI LEÍRÁS

Úrhida, 2018. augusztus

1. Előzmények, megbízás

A Daruszervíz Kft. (8142 Úrhida, Tánicsics utca 50.) megbízta társaságunkat Sárszentmihály, 0244 hrsz-ú ingatlan vízellátás terveinek elkészítésére. A megrendelő az ingatlanon daru szerelő műhelyt és iroda épületet kíván üzemeltetni. Tervezett dolgozói létszám: 15-20 fő.

Az ingatlan Sárszentmihály külterületén helyezkedik el, a Sárvíz és Malom csatorna között, a 7201 jelű közúttól D-re.

A 7201 számú közút É-i határán DN 250 KPE ivóvíz távvezeték üzemel. A 0244 hrsz-ú ingatlannal szemközti 036/2 hrsz-ú ingatlanon a távvezetékre nyomásfokozó berendezés épült.

A 0244 hrsz-ú ingatlan vízellátása a következő műszaki megoldás szerint történhet:

- a meglévő távvezetékre házibekötés nem csatlakoztatható, ezért gerincvezetékot kell kiépíteni a távvezetékre merőlegesen, 0244 hrsz-ú ingatlan telekhatáráig
- a gerincvezetékot a nyomásfokozó után kell lecsatlakoztatni a megfelelő nyomás biztosítása érdekében
- a 0244 hrsz-ú ingatlan bekötővezetéké a tervezett új gerincvezetékéről csatlakoztatható le

A vízvezeték tervezés és kivitelezés a Daruszervíz kft. beruházásban valósul meg. A megépített vízvezeték Kőszárhegy, Szabadbattyán, Polgárdi, Jenő Nádasdladány, Sárkeszi Sárszentmihály, Úrhida települések közös tulajdonú rendszerének tulajdonába, és a Fejérvíz Zrt. üzemeltetésébe fog kerülni.

Az erre vonatkozó megállapodást a beruházó a tervhez mellékeli.

A tervezett vezeték kivitelezését és üzembe helyezését követően a 0244 hrsz-ú ingatlan az 58/2013. (II.27.) Korm. rendelet előírásait betartva vezetékes ivóvízhálózatra kapcsolható.

2. Tervezési alapadatok

2.1. Csatlakozási pont

ivóvíz vezeték

A tervezett vezeték a meglévő – működő - rendszerhez a Sárszentmihály, 036/2 hrsz-ú ingatlanon épült nyomásfokozó kerítésének NY-i oldalán csatlakozik. A meglévő vezeték D 250 KPE. A tervezett vezeték mérete: ϕ 110 KPE P10.

3. Geodéziai felmérés, adatbeszerzés

A tervezéshez szükséges alaptérképet a földhivatali nyilvántartási térkép valamint a meglévő szakági közműtérképek felhasználásával készítettük el. A meglévő közművek helyét a szolgáltatóktól kapott adatok alapján szerepeltettük a tervben. A magassági méréseket magunk végeztük el.

4. Terület felhasználás

A tervezett vezeték a következő ingatlanokat érinti:

Hrsz	Tulajdonos	Kezelő
036/2	Magyar Állam	Közép-Dunántúli Vízügyi Igazgatóság
0224	Magyar állam	Magyar Közút Nonprofit Zrt.

Az ingatlanokra a szolgalmi terv készítést, és a szolgalmi jogi bejegyzést a tervezés időszakában a megrendelő intézi.

5. Kitűzés

A vezetékek vízszintes értelmű kitűzését a helyszínrajz alapján lehet elvégezni.

A magassági kitűzéshez a hossz-szelvény használható fel az alábbiak szerint: a nyomásfokozó akna fedlapjának magassága: 107,92 mBf. A tervben szereplő magasságok Balti alapsíkra vonatkoznak.

6. Egyeztetések

A tervezés során a E-on DDGÁZ ZRt. -vel, az E-on ÉDÁSZ ZRt. -vel, MATÁV Rt. -vel, és a Fejérvíz ZRt.-vel egyeztettünk, a közműkezelői hozzájárulásokat az e-közmű rendszeren keresztül kérjük meg.

7. A vezetékek részletes leírása

7.1. Vonalvezetés

A tervezett vezeték a 036/2 hrsz-ú ingatlanon lévő nyomásfokozó berendezés kerítésének a NY-i oldalától 1,4 m-re csatlakozik a meglévő DN 250 KPE gerincvezetékhez. A tervezett vezeték keresztezi 7201 számú közutat, majd a 0244 hrsz-ú ingatlan telekhatára előtt 0,5 m-re, földfeletti tűzcsapban végződik, a 0+026,5 szelvényben. A csomópontokat az 1-es és 2-es csomóponti vázlatoknak megfelelően kell kialakítani. A gerincre csatlakozást csak az üzemeltető végezheti!

A vezeték mérete: D 110 KPE P10, hossza 26,5 m.

ivóvíz bekötő vezetékek:

Az ivóvíz bekötővezeték kiépítése a tervezett gerincvezeték megépítése és üzembe helyezése után lehetséges. A tervezett vezetékre jelenleg csak a 0244 hrsz-ú ingatlan csatlakozik. Bekötővezeték hossza: 3,5 m, anyaga: 5/4" KPE

7.2 Szerelvények, idomok

ivóvíz vezeték

A vezeték építése során PN 10 bar névleges nyomású szerelvényeket és csőidomokat kell elhelyezni. A tervezett vezetéket a csomóponti vázlatok szerinti szerelvények beépítésével kell kialakítani.

8. Keresztezések, párhuzamos vezetések

A tervezett ivóvíz gerincvezeték Magyar Telekom földkábel keresztez, elektromos földkábel megközelít. A tervezett vezeték 036/2 hrsz-ú ingatlanon csatlakozik a meglévő gerincvezetékhez, de sem a Malom csatorna medrét, sem a rézsűjét nem érinti.

A kivitelezés alatt a társüzemeltetők szakfelügyeletét kérni kell!

A társközművek előírásait be kell tartani. (Mellékelt egyeztetési jegyzőkönyv szerint.)

A helyszíni bejárás során tapasztaltuk, hogy a tervezési területen esetlegesen előfordulhatnak olyan bekötő vezetékek, amelyek az üzemeltető nyilvántartásában nem szerepelnek, ezért a kivitelezés során fokozott óvatossággal kell eljárni!

8.1 Közút keresztezésre vonatkozó előírások

A tervezett vezeték keresztezi a 7201 jelű, Székesfehérvár-Úrhida összekötő utat, az út 4+044 km szelvényében. A vezetéket a burkolt felület alatt (közút és a 036/2 hrsz-ú ingatlan burkolt útfelülete) út alatti átfúrással kell megépíteni! Az indító akna a 036/2 hrsz-ú ingatlanra épül, a

fogadó akna a 0224 hrsz-ú ingatlanon, a meglévő fém korlát ingatlan felőli oldalán, a közúti árok bontásával kerül kialakításra. A megbontott közúti burkolatot az eredeti állapotnak megfelelően helyre kell állítani.

A tervezett vezeték építés a közúti forgalmat nem akadályozza.

A közútkezelői előírásban foglaltakat maradéktalanul be kell tartani.

9.1 Vízigények

A tervezett vezetékre jelenleg 1 db ingatlan köt rá.

dolgozói létszám: 20 fő

használati víz dolgozónként: 60 l/nap/fő

$60 \times 20 = 1200$ l/nap

takarítás felmosás: 100 l/nap

Összesen: 1300 l/nap, 1,3 m³/nap

Az ingatlan előtt nincs kiépített szennyvízcsatorna hálózat. A keletkező szennyvizet az ingatlanon elhelyezett tárt rendszerű szennyvíztárolóba kell helyezni!

10. Nyomáspróba, fertőtlenítés (ivóvíz)

Az elkészült ivóvíz vezetéket a munkaárok visszatöltése előtt nyomáspróbának kell alávetni.

Ellenőrizni kell, hogy a lefektetett csővezeték az előírt próbanyomás értéken a teljes vízmennyiséget megtartja-e kontrolált szivárgás nélkül. Nyomáspróbára ivóvíz használható.

A nyomáspróba idejére a csövet olyan mértékben kell a kötések szabadon hagyása mellett földdel terhelni, hogy a próba ideje alatt a vezeték fekvésében hosszváltozás ne történjen.

A levegő eltávolításának biztosítására a feltöltési vízhozam a 2-4 l/s-ot ne haladja meg.

A nyomáspróbának legalább 30 percig kell tartania. A nyomáspróbát a beruházó és üzemeltető jelenlétében kell végrehajtani és a jellemző adatok feltüntetésével a munka elvégzéséről jegyzőkönyvet kell felvenni.

Az építési munkák befejezése után a vezetéket fertőtleníteni kell. Előzőleg a csövet jól át kell öblíteni mindaddig, amíg teljesen tiszta, látható szennyeződések nem tartalmazó víz folyik ki belőle.

A fertőtlenítésre klórgázt, nátrium-hypokloritot, vagy klórmeszet kell használni. A klóros vizet 24 órán keresztül a vezetékben kell hagyni, majd a vezetéket alapos öblítésnek kell alávetni, csak negatív, akkreditált laboratórium által készített vízvizsgálati eredmény után lehet a vezetéket üzembe kapcsolni.

11. Építési előírások

általános rész

A cső gondos beágyazása a vezeték hosszú élettartamát garantálja. A csővezetéknek teljes hosszon a munkaárok talaján kell feküdnie, amit jelen esetben az ágyazó réteg biztosít. Egyebekben a cső gyártójának a csőfektetésre, csőszerelésre vonatkozó ajánlásait, valamint a vonatkozó szabványok előírásait be kell tartani.

A vezetéket a hossz-szelvényen feltüntetett mélységben kell fektetni.

A munkaárok mentén a kiemelt talaj deponálható, de más közművek szerelvényeit, aknáit, nem szabad eltakarni.

Az építési munkák befejezése után a kivitelező köteles az építéssel megbolygatott területet az eredeti állapotának megfelelően helyreállítani.

Az építési munka csak a vonatkozó hatósági engedélyek birtokában kezdhető meg.

A kivitelezési munkák megkezdéséről a társközműveket értesíteni kell.

A munkaárkot vízszin mtes pallózás segítségével dúcolni kell.

12. Munkavédelmi előírások

A munkaárkot dúcolni kell. A tereprendezést követően a tervezett út bevágásba fog kerülni. A kivitelezés során a tereprendezés miatt kialakuló rézsű állékonyságára is külön figyelmet kell fordítani. Amennyiben a rézsű állékonysága nem megfelelő a kivitelezés idejére az út rézsűjét is dúcolni kell.

A földmunka végzésekor a munkaárokból kikerülő földet úgy kell deponálni, hogy az árok széle és a depónia között minimálisan 50cm széles hely maradjon. A föld visszahullását a depónia lábánál elhelyezett 40 cm magas pallósor készítésével kell megakadályozni. A csőfektetés szintjében a munkaároknak megfelelő szélességűnek kell lennie a csőfektetési munka biztonságos végzéséhez. A kivitelezés során a munkavédelemről szóló rendeleteket, a szabványokban és előírásokban foglaltakat szigorúan be kell tartani.

A munkaárkot védőkorláttal vagy védőszalaggal kell elhatárolni.

MSZ.04-900-83. Általános biztonságtechnikai követelmények:

1.3. Személyek v. tárgyak leesése elleni védelem 1,0 m-nél nagyobb szintkülönbségnél, megfelelő korlát építése.

1.33 Építési területen 1,0 m-nél mélyebb munkaárok v. munkagödör ideiglenes korláttal való elzárása, szükség szerinti megvilágítása.

1.4. Építési területet idegenek elől MSZ. 17066 szerint tiltó táblával kell ellátni.

1.6. Építési feljárók, járópallók 1.61-1.6.10 szerint.

MSZ 04.901-83.Építőipari földmunkák, alapozásokhoz.

1.2.3.Meglévő közművezetékek felkutatása.

1.2.5.Kézi földmunkánál a munkaárok és depónia között 50 cm. padka szükséges.

1.28. Gépi földmunkánál mozgásterület biztosítása.

1.2.12 1,0 m-nél mélyebb munkagödörbe való le- és feljutás.

1.3.1 Dúcolás kialakítása.

MSZ. 04.904-83. Beton és vb. munkákhoz.

1.2. Betonacél betét készítése 1.2.1-1.2.11 szerint

1.3. Munkahelyi betonkeverés 1.3.1-1.3.2.szerint.

1.4.1 Betonszállítás munkahelyen.

1.6.Beton bedolgozása 1.6.1-1.6.2 szerint.

1.7.Zsaluzási munkák 1.7.1-1.7.3 szerint.

MSZ. 04-905-83. Bontási munkákhoz.

1.2. Szerkezetek bontása.

Kivitelezés folyamán a fenti előírások betartandók.

13. Tűzrendészeti előírások

A tervezés a 28/2011. (IX 6.) BM rendelet előírásainak figyelembevételével történt.

A tűzvédelemmel összefüggő jogszabályokban, rendeletekben és műszaki előírásokban foglaltakat a kivitelezés és üzemelés során maradéktalanul be kell tartani.

14. Környezetvédelem

A tervezett létesítmény a környezetre nem gyakorol káros hatást.

A keletkező szennyvizeket zárt rendszerű szennyvíz tárolóba kell helyezni!


16. Tervezői nyilatkozat


Az 1035/1967. Korm. Határozatban előírtak alapján kijelentem, hogy a tárgyi dokumentációban szereplő műszaki tervek és iratok az általános érvényű műszaki követelményeket megállapító rendeletek, szabályzatok, országos (MSZ) és ágazati szabványok, valamint az érvényes előírások figyelembevételével készültek, azoktól való eltérés nem vált szükségessé.

Úrhida, 2018. augusztus




Harnos Irén
VZ-T/07-0430

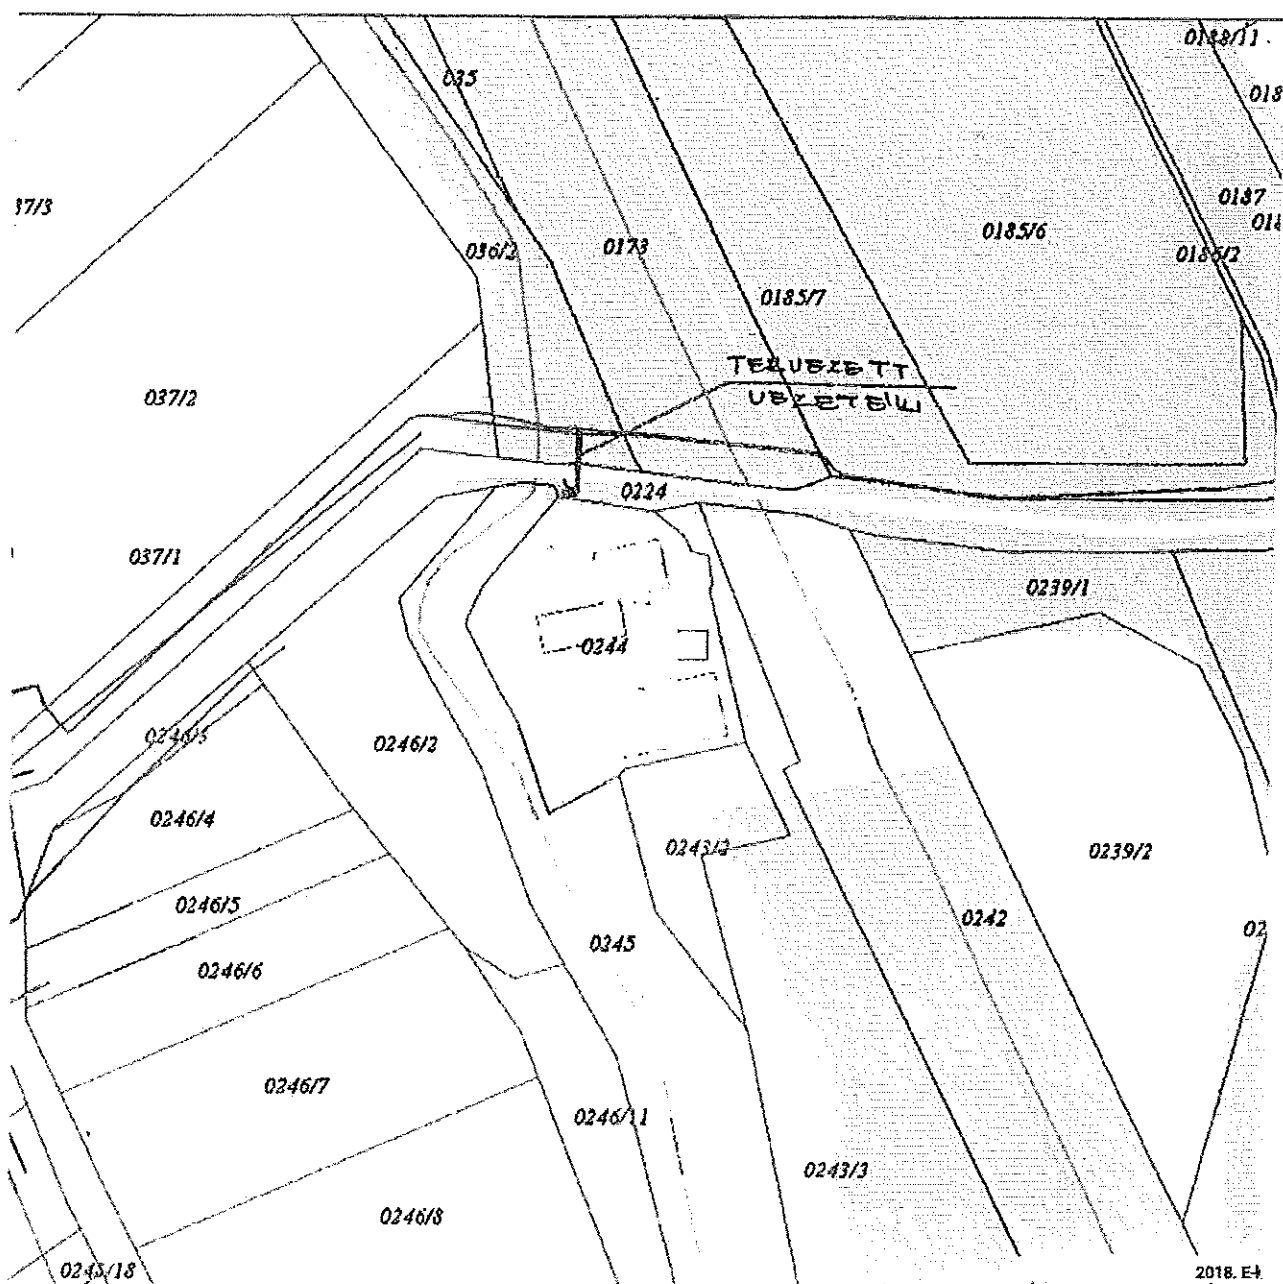

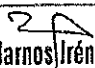
Aquasoft Aquasoft Mérnöki Betéti Társaság		8142 Úrhida, Jókai M. u. 5/b. 06-20-6524666
Terv címe: Sárszentmihály, 0244 hrsz-ú ingatlan vízellátása		
Tárgy: átnézetes helyszínrajz		Dátum: 2018. augusztus
Tervező:  Harnos Irén VZ-T/07-0430	Méretarány: M=1:2500	Rajzszám: 2.

K-1 közúti kereszt-szelvény
 7201 jelű út 4+044 km szelvény
 vízvezeték hossz-szelvény
 $M_H=1:100$ $M_V=1:100$

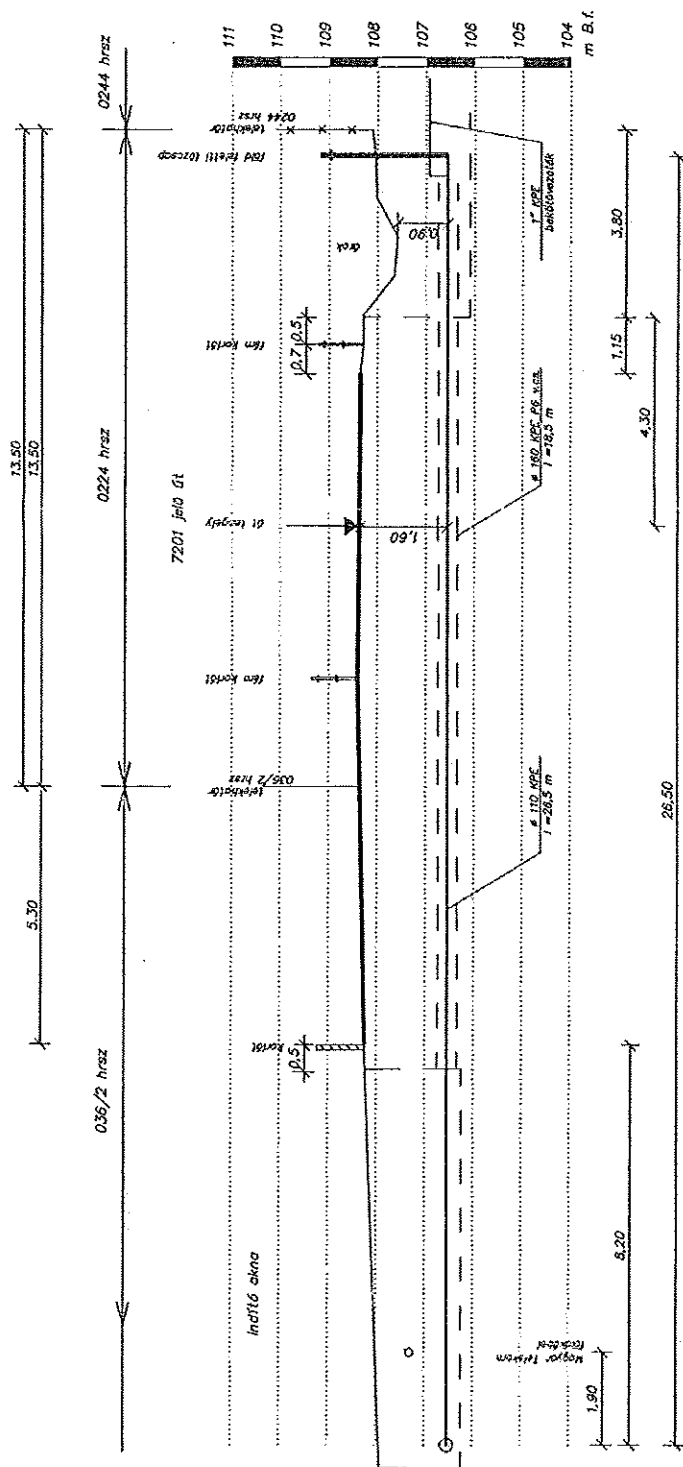


AquaSoft Aquasoft Mérnöki Betéti Társaság 8142 Únida, Jókai M. u. 5/b. 06-20-5524668	
Terv címe:	Sárszentmihály, 0244 hrsz-ú ingatlan vízellátása
Tárgy:	Közüti kereszt szelvény (vízvezeték hossz-szelvény)
Dátum:	2018. augusztus
Méretarány:	M=1:100
Rajzsám:	4.
Tervező:	Hamos Irén VZ-1/07-0430

8	Q-idom	DN 100	öv.	1		Hawle
7	Földfeletti tűzcsap kitörésbiztos	DN 100	öv.	1		Mohócsi
6	QN-idom	DN 100	öv.	1		Hawle
5	FF-idom l=0,2 m	DN 100	öv.	1		Hawle
4	loza karima heg. toldattal	DN 100	öv.	2		Hawle
3	karimás tolvár kez.szárral, csapszekrénnel	DN 100	öv.	1		Hawle
2	karimás T-idom	DN 250/100	öv.	1		Hawle
1	Multi Joint tok-peremes	DN 250		2		Interex Waga
Jel	Megnevezés	Méret	Anyag	db	Típus	Gyártó Forgalmazó


Aquasoft Aquasoft Mérnöki Betéti Társaság		8142 Úrhida, Jókai M. u. 5/b. 06-20-5524666
Terv címe: Sárszentmihály, 0244 hrsz-ú ingatlan vízellátása		
Tárgy: csomóponti vázlatok		Dátum: 2018. augusztus
		Méretarány:
Tervező:  Harnos Irén VZ-1/07-0430		Rajzsám: 5.

① jelű csomópont

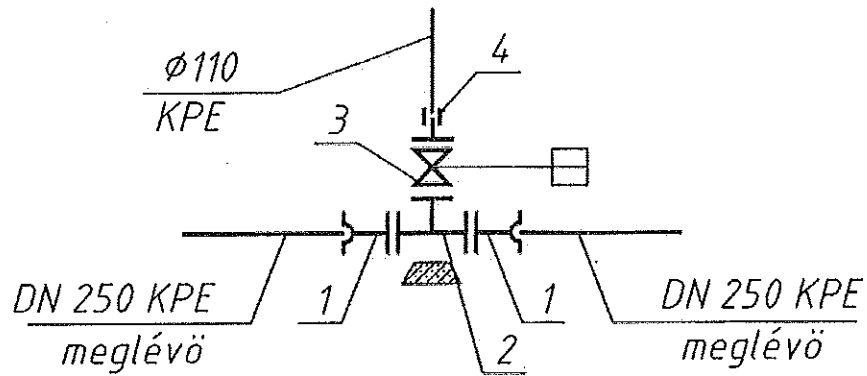



② jelű csomópont

tűzcsap szivárgó kialakítás külön részletrajzon

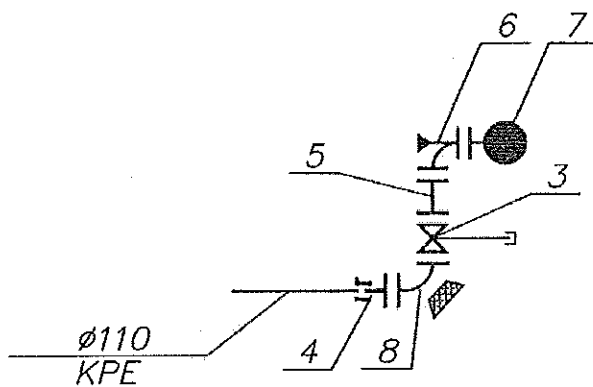

Tűzcsap beépítési részletrajz–szivárgó kialakítása

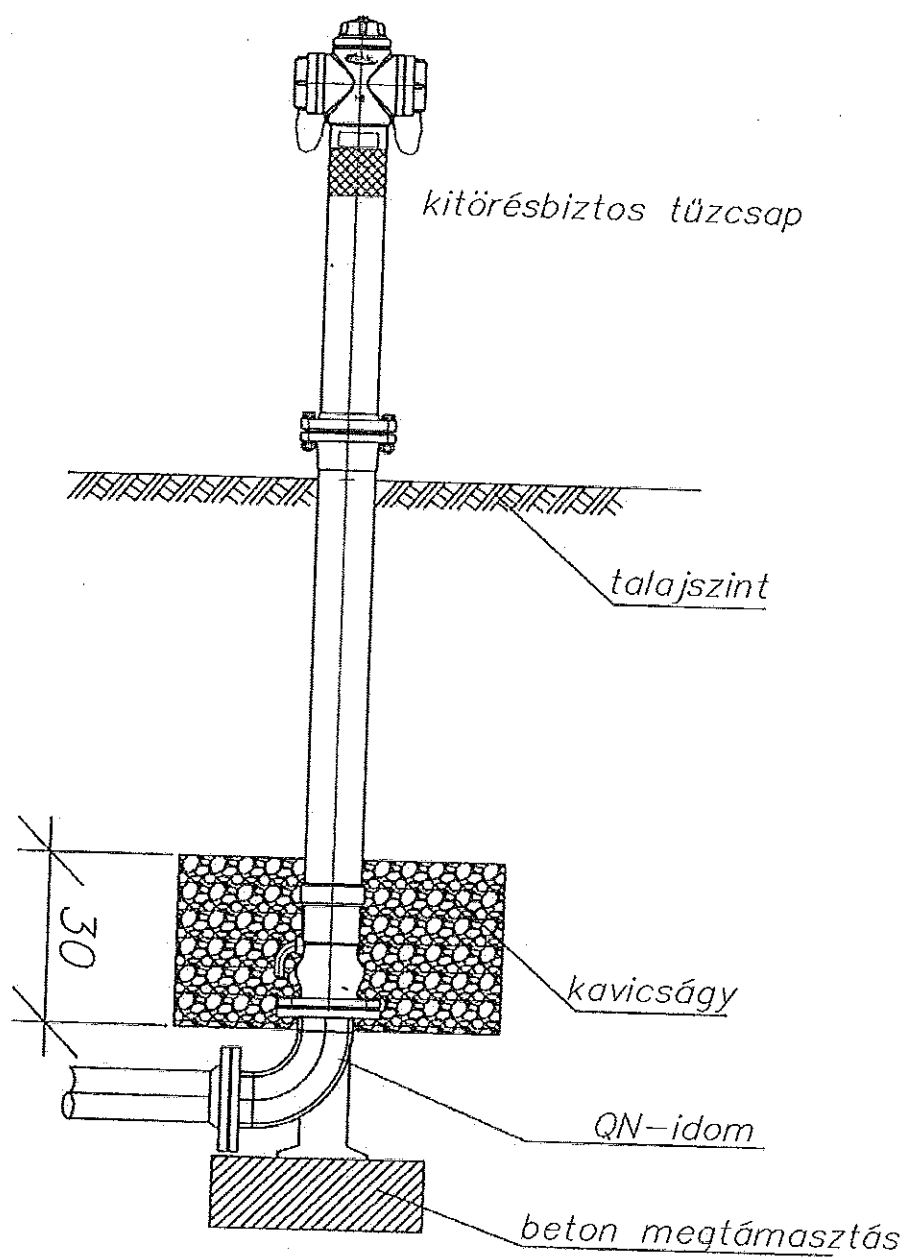

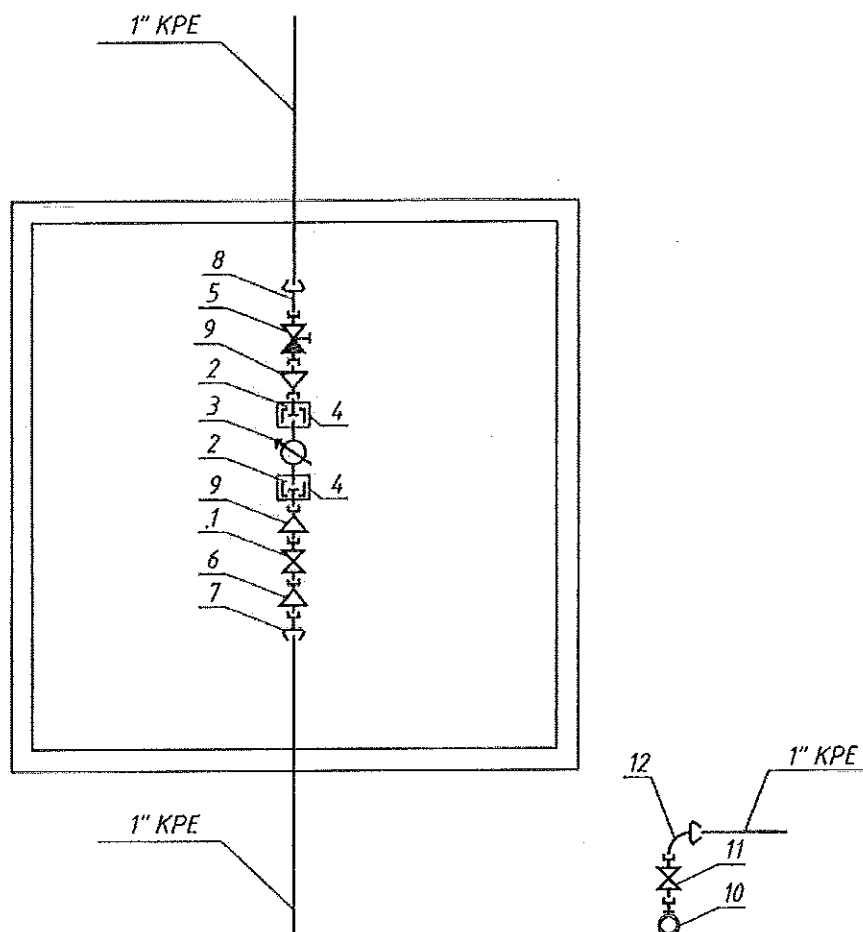

12	90°-os ív	5/4"	sárgaréz	1	K-PE	Greiner, Interex Wago
11	golyóscsap	5/4"	sárgaréz	1	K-B	Greiner, Interex Wago
10	megcsapoló híd	DN 100/32	ö.v.	1		Interex Wago
9	szűkítő	3/4"-1/2"	sárgaréz	2	K-B	Greiner, Interex Wago
8	szűkített gyorskötő	1"-3/4"	sárgaréz	1	K-PE	Greiner, Interex Wago
7	összekötő	1"	sárgaréz	1	B-PE	Greiner, Interex Wago
6	szűkítő	1"-3/4"	sárgaréz	1	K-PE	Greiner, Interex Wago
5	kombinált golyóscsap visszacsapóval, ürtőlvéd	3/4"	sárgaréz	1	B-B	Greiner, Interex Wago
4	VPAK gyűrű	NA 13	műanyag	2		Interex Wago
3	vízmérő	NA 13	ö.v.	1		(Vízmű)
2	csatlakozó hollander	NA 13	sárgaréz	2		(Vízmű)
1	golyóscsap	3/4"	sárgaréz	1	K-B	Greiner, Interex Wago
Jel	Megnevezés	Méret	Anyag	db	Típus	Gyártó Forgalmazó

Aquasoft

Aquasoft Mérnöki Betéti Társaság

8142 Úrhida,
Jókai M. u. 5/b.
06-20-5524668

Terv címe: Sárszentmihály, 0244 hrsz-ú ingatlan vízellátása

Tárgy: Házi bekötés
vízóra akna szerelvényezés


Dátum:
2018. augusztus

Tervező: Harnos Irén VL-1/07-0430

Megrendelő:

Rajzszám: 6.

vasbeton födém

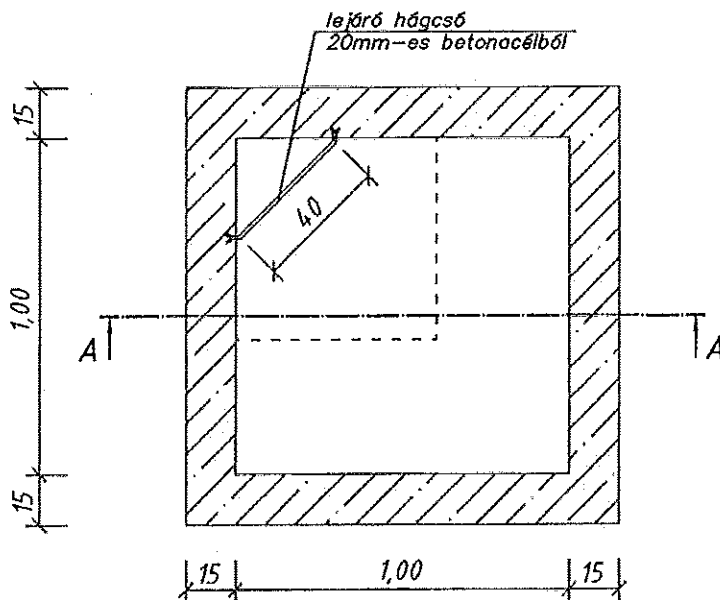

Aquasoft

Aquasoft Mérnöki Betéti Társaság

8142 Úrhida,
Jókai M. u. 5/b.
06-20-5524666

Terv címe: Sárszentmihály, 0244 hrsz-ú ingatlan vízellátása

Tárgy: vízmérő óra akna építési terv

Dátum:
2018. augusztus

Tervező: 
Harnos Irén VZ-1/07-0430

Rajzszám: 6.1

FMKH Székesfehérvári Járási Hivatala

Székesfehérvár Levélcsozati cím: 8000 Székesfehérvár, Kégl Gy. u. 1.

Oldal: 1/3

Nem hiteles tulajdoni lap - szemle másolat

Megrendelés szám: 932111/6/2018

2018.08.15

Szektor : 16

SÁRSZENTMIHÁLY

Külterület 0224 helyrajzi szám

"címkézés alatt"

I. RÉSZ

1. Az ingatlan adatai:

alrészlet adatok
művelési ág/kivett megnevezés/

min.o

terület kat.t.jöv. alosztály adatok
ha m2 k.fill. kat. jöv
ha m2 k.fill

Kivett országos közút

0

5.1821

0.00

II. RÉSZ

3. tulajdoni hányad: 1/1

bejegyző határozat, érkezési idő: 48499/3/2017.06.14

jogcím: eredeti felvétel tulajdoni hányad: 0/1 -

jogcím: telekalakítás tulajdoni hányad: 1/1

jogállás: tulajdonos

név: MAGYAR ÁLLAM

cím: -

3. hányad: 1/1

bejegyző határozat, érkezési idő: 48499/3/2017.06.14

eredeti határozat: 47527/9/2017.06.02

jogcím: 1992.évi XXXVIII.tv.109/F.S.(2) alpontja 47527/9/2017.06.02

jogállás: vagyonkezelő

név: MAGYAR KÖZÚT NONPROFIT ZÁRTKÖRŰEN MŰKÖDŐ RÉSZVÉNYTÁRSASÁG

cím: 1024 BUDAPEST II.KER. Fényes Elek utca 7-13

törzsszám: 14605749

alapján kijelölés jogcímen.

III. RÉSZ

2. bejegyző határozat, érkezési idő: 32806/2000/1999.09.09

Vezetékgig az okirat és vázrajz szerinti tartalommal..

jogosult:

név: ÉDÁSZ RT

cím : 9027 GYŐR Kandó Kálmán utca 13

5. bejegyző határozat, érkezési idő: 50437/2006.05.19

Önálló szöveges bejegyző tartalom eltérés kiigazítása.

7. bejegyző határozat, érkezési idő: 54885/2012.07.13

eredeti határozat: 483035/1997.02.24

Földmérési jelek elhelyezését biztosító használati jog

(alappont száma: 543261, 021406/I).

jogosult:

név: FMKH ÉLELMISZERLÁNC-BIZTONSÁGI ÉS FÖLDHIVATALI FŐOSZTÁLY FÖLDHIVATALI OSZTÁLY

cím : 8000 SZÉKESFEHÉRVÁR Várkörút 22-24

Folytatás a következő lapon

H Székesfehérvári Járási Hivatala

Székesfehérvár Levélcím: 8000 Székesfehérvár, Kégl Gy. u. 1.

Oldal: 2/3

Nem hiteles tulajdoni lap - szemle másolat

Megrendelés szám: 932111/6/2018

2018.08.15

SÁRSZENTMIHÁLY

Szektor : 16

tűlterület 0224 helyrajzi szám

Folytatás az előző lapról
III. RÉSZ

10. bejegyző határozat, érkezési idő: 32301/7/2013.01.14

Vezeték jog az okirat és vázrajz szerinti tartalommal.

191 m2 területre a Székesfehérvár-Körhálózat elnevezésű (10/0 jelzőszámú) fennálló 35 kV-os közcélú légvezetékes és földkábeles hálózatra, a VII-S-001/04236-3/2012 határozat alapján.

jogosult:

név: E.ON ÉSZAK-DUNÁNTÚLI ÁRAMHÁLÓZATI ZÁRTKÖRŰEN MŰKÖDŐ RÉSZVÉNYTÁRSASÁG törzsszám:

10741980

cím : 9027 GYÖR Kandó Kálmán utca 11-13

11. bejegyző határozat, érkezési idő: 53732/2013/2012.09.26

Vezeték jog

A VII-S-001/03243-3/2012. számú határozat és vázrajz szerinti tartalommal 203 m2 területre a Szabadbattyán - Székesfehérvár SZIM elnevezésű (56/0 jelzőszámú) fennálló 20 kV-os közcélú légvezetékes és földkábeles hálózatra.

jogosult:

név: E.ON ÉSZAK-DUNÁNTÚLI ÁRAMHÁLÓZATI ZÁRTKÖRŰEN MŰKÖDŐ RÉSZVÉNYTÁRSASÁG törzsszám:

10741980

cím : 9027 GYÖR Kandó Kálmán utca 11-13

12. bejegyző határozat, érkezési idő: 58832/2/2013.07.15

Vezeték jog

A FES-01/2302-3/2013 számú határozat és vázrajz szerinti tartalommal 40 m2 területre a Sárszentmihály + Sárpentele elnevezésű, fennálló 0.4 kV-os légvezetékes és földkábeles közcélú hálózatra.

jogosult:

név: E.ON ÉSZAK-DUNÁNTÚLI ÁRAMHÁLÓZATI ZÁRTKÖRŰEN MŰKÖDŐ RÉSZVÉNYTÁRSASÁG törzsszám:

10741980

cím : 9027 GYÖR Kandó Kálmán utca 11-13

13. bejegyző határozat, érkezési idő: 61464/4/2013.07.29

Vezeték jog

A FES-01/1172-3/2013 számú határozat és vázrajz szerinti tartalommal 354 m2 területre a Szabadbattyán - Székesfehérvár - Maroshegy elnevezésű (63/0 jelzőszámú), fennálló 20 kV-os légvezetékes és földkábeles közcélú hálózatra.

jogosult:

név: E.ON ÉSZAK-DUNÁNTÚLI ÁRAMHÁLÓZATI ZÁRTKÖRŰEN MŰKÖDŐ RÉSZVÉNYTÁRSASÁG törzsszám:

10741980

cím : 9027 GYÖR Kandó Kálmán utca 11-13

14. bejegyző határozat, érkezési idő: 74186/2/2013.10.16

Vezeték jog

A FES-01/1328-16/2013. számú határozat és vázrajz szerinti tartalommal 203 m2 területre a Székesfehérvár Észak elnevezésű (62/0 jelzőszámú), fennálló 20 kV-os közcélú légvezetékes hálózatra.

jogosult:

név: E.ON ÉSZAK-DUNÁNTÚLI ÁRAMHÁLÓZATI ZÁRTKÖRŰEN MŰKÖDŐ RÉSZVÉNYTÁRSASÁG törzsszám:

10741980

cím : 9027 GYÖR Kandó Kálmán utca 11-13

Folytatás a következő lapon

...H Székesfehérvári Járási Hivatala

Székesfehérvár Levélcím: 8000 Székesfehérvár, Kégl Gy. u. 1.

Oldal: 3/3

Nem hiteles tulajdoni lap - szemle másolat

Megrendelés szám: 932111/6/2018

2018.08.15

SÁRSZENTMIHÁLY

Szektor : 16

Külterület 0224 helyrajzi szám

Folytatás az előző lapról
III. RÉSZ

15. bejegyző határozat, érkezési idő: 34284/2/2014.01.20

Vezetékjog

A FES-01/4519-3/2013 számú határozat és vázrajz szerinti tartalommal 8 m2 területre a Székesfehérvár I. elnevezésű, fennálló 0,4 kV-os közcélú, légvezetékes és földkábeles hálózatra;

jogosult:

név: E.ON ÉSZAK-DUNÁNTÚLI ÁRAMHÁLÓZATI ZÁRTKÖRŰEN MŰKÖDŐ RÉSZVÉNYTÁRSASÁG törzsszáma: 10741980

cím : 9027 GYÖR Kandó Kálmán utca 11-13

17. bejegyző határozat, érkezési idő: 48499/3/2017.06.14

eredeti határozat: 43581/2006.04.07.

Vezetékjog az okirat és vázrajz szerinti tartalommal.

/VGZ-233/1978. (HBGY-2508-2/2005), 40 m2 nagyságú területre vonatkozóan, A 43581/2006.04.07. számú bejegyzés rangsorában.

jogosult:

név: E.ON ÉSZAK-DUNÁNTÚLI ÁRAMHÁLÓZATI ZÁRTKÖRŰEN MŰKÖDŐ RÉSZVÉNYTÁRSASÁG törzsszáma: 10741980

cím : 9027 GYÖR Kandó Kálmán utca 11-13

18. bejegyző határozat, érkezési idő: 48499/3/2017.06.14

eredeti határozat: 53354/4/2015.07.07

Vízvezetési szolgalmi jog az okirat és vázrajz szerinti tartalommal.

/23166/2004. 20121/2006., Eredeti bejegyzés száma: 71620/2008.04.11.

jogosult:

név: FEJÉRVÍZ FEJÉR MEGYEI ÖNKORMÁNYZATOK VÍZ- ÉS CSATORNÁK ZRT. törzsszáma: 11111544

cím : 8000 SZÉKESFEHÉRVÁR Király sor 3-15

19. bejegyző határozat, érkezési idő: 48499/3/2017.06.14

Önálló szöveges bejegyzés telekalakítás során, a Sárszentmihály 037/17, 037/18, 0224, 043/17, 0247, 043/15, 042, 0246/15, 0248/23, 0248/25 hrsz-ú ingatlanok összevonva, majd megosztva 0224 hrsz-ú 5 ha 1821 m2, 0247 hrsz-ú 9002 m2 és 042 hrsz-ú 3 ha 1803 m2 nagyságú ingatlanokra.

TULAJDONI LAP VÉGE

FVMKH Székesfehérvári Járási Hivatala

Székesfehérvár Levélcsozati cím: 8000 Székesfehérvár, Kégl Gy. u. 1.

Oldal: 1/2

Nem hiteles tulajdoni lap - szentile másolat

Mégrendelés szám: 882367/6/2018

2018.08.06

BÁRSZENTMIHÁLY

Szektor : 16

Ülterület 036/2 helyrajzi szám

I. RÉSZ

1. Az ingatlan adatai:

alrészlet adatai	terület	kat.t.jöv.	alrészlet adatai
művelési ág/kivett megnevezés/	ha m2	k.fill.	művelési ág/kivett megnevezés/
min.o	ha m2	k.fill.	ha m2 k.fill.
a erdő	2	1.6610	10.06
b Kivett Malom-csatorna	0	3.2401	0.00
c erdő	2	2.9491	18.98
d erdő	2	0250	05.20
A földrészlet összes területe:		8.6752	34.24

II. RÉSZ

4. tulajdoni hányad: 1/1

bejegyző határozat, érkezési idő: 46708/2006.05.05

eredeti határozat: 40943/1995.04.12

jogcím: földrendezés 40943/1995.04.12

jogállás: tulajdonos

név: MAGYAR ÁLLAM

cím: -

A tulajdonosi jogok gyakorlója az FVM Miniszter, melyet a Nemzeti Földalapkezelő Szervezet útján lát el.

5. hányad: 1/1

bejegyző határozat, érkezési idő: 46708/2006.05.05

eredeti határozat: 42095/2004.03.22

jogcím: - hányad: 0/1 40943/1995.04.12

jogcím: névváltozás hányad: 0/1

jogállás: vagyonkezelő

név: KÖZÉP-DUNÁNTÚLI VÍZÜGYI IGAZGATÓSÁG

cím: 8000 SZÉKESFEHÉRVÁR Balatoni út 12.

törzsszám: 15308407

III. RÉSZ

1. bejegyző határozat, érkezési idő: 40943/1995.04.12

Önálló szöveges bejegyzés a 036.hrsz. megosztva: 036/1-2.hrsz-ra.

3. bejegyző határozat, érkezési idő: 71620/2008.04.11

Vízvezetési szolgalmi jog az okirat és vázrajz szerinti tartalommal.

202 m2 vonatkozásában., /23166/2004. 20121/2006.

jogosult:

név: FEJÉRVÍZ FEJÉR MEGYEI ÖNKORMÁNYZATOK VÍZ- ÉS CSATORNÁK ZRT. törzsszám: 11111544

cím : 8000 SZÉKESFEHÉRVÁR Király sor 3-15

Folytatás a következő lapon

J. Székesfehérvári Járási Hivatala

Székesfehérvár Levélcím: 8000 Székesfehérvár, Kégl Gy. u. 1.

Oldal: 2/2

Nem hiteles tulajdoni lap - szemle másolat

Megrendelés szám: 882367/6/2018

2018.08.06

SÁRSZENTMIHÁLY

Szektor : 16

Cölterület 036/2 helyrajzi szám

Folytatás az előző lapról
III. RÉSZ

5. bejegyző határozat, érkezési idő: 34882/2/2012.01.27

Önálló szöveges bejegyzés névváltozás a II/5.sorszám alatt.

5. bejegyző határozat, érkezési idő: 58816/2/2013.07.15

Vezeték jog

A PES-01/2302-3/2013 számú határozat és vázrajz szerinti tartalommal 62 m2 területre a Sárszentmihály + Sárpentele elnevezésű, fennálló 0.4 kV-os légvezetékes és földkábelben közcélú hálózatra;

jogosult:

név: E.ON ÉSZAK-DUNÁNTÚLI ÁRAMHÁLÓZATI ZÁRTKÖRŰEN MŰKÖDŐ RÉSZVÉNYTÁRSASÁG törzsszám: 10741980

cím : 9027 GYÖR Kandó Kálmán utca 11-13

TULAJDONI LAP VÉGE

ÁTADÁS-ÁTVÉTELI MEGÁLLAPODÁS

Jelen átadás-átvételi megállapodás létrejött egyrészről

név: **Daruszervíz Kft.**
székhely: **8142 Úrhida, Tánecsics utca 50/A.**
cégjegyzékszám: **07-09-002929**
adószám: **11107888-2-07**
képviseli: **Horváth Zoltán ügyvezető**
mint átadó (a továbbiakban: Átadó)

másrészről

név: **Jenő Községi Önkormányzat**
székhely: **8146 Jenő Batthyány u. 53.**
törzskönyvi azonosító: **364438**
adószám: **15364438-2-07**
képviseli: **Kerekes Ildikó polgármester**

név: **Kőszárhegy Községi Önkormányzat**
székhely: **8152 Kőszárhegy Fő út 103.**
törzskönyvi azonosító: **727585**
adószám: **15727581-2-07**
képviseli: **Borján Péter polgármester**

név: **Nádasdladány Községi Önkormányzat**
székhely: **8145 Nádasdladány Petőfi S.u. 1.**
törzskönyvi azonosító: **727442**
adószám: **15727440-2-07**
képviseli: **Varga Tünde polgármester**

név: **Polgárdi Város Önkormányzata**
székhely: **8154 Polgárdi Batthyány u. 132.**
törzskönyvi azonosító: **727475**
adószám: **15727471-2-07**
képviseli: **Nyikos László polgármester**

név: **Sárkeszi Községi Önkormányzat**
székhely: **8144 Sárkeszi Petőfi u. 45.**
törzskönyvi azonosító: **364483**
adószám: **15364483-2-07**
képviseli: **Farkas Gyula Ernőné polgármester**

név: **Sárszentmihály Községi Önkormányzat**
székhely: **8143 Sárszentmihály Fő út 54.**
törzskönyvi azonosító: **727486**
adószám: **15727488-2-07**
képviseli: **Kalmár Tibor polgármester**

név: **Szabadbattyán Nagyközségi Önkormányzat**
székhely: **8151 Szabadbattyán Csíkvár tér 1.**
törzskönyvi azonosító: **727518**
adószám: **15727512-2-07**

ÁTADÁS-ÁTVÉTELI MEGÁLLAPODÁS

képviseli: Polyák István Vilmos polgármester

név: Úrhida Községi Önkormányzat
székhely: 8142 Úrhida Kossuth u. 66.
törzskönyvi azonosító: 364384
adószám: 15364380-2-07
képviseli: Bognár József polgármester
**mint átvevők (a továbbiakban: Átvevők),
a továbbiakban együtt: Felek,**

között, alulírott helyen és napon az alábbiak szerint.

Előzmény:

- A Daruszervíz Kft. (8142 Úrhida, Táncsics utca 50.) megbízta az Aquasoft Mérnöki Betéti Társaságot (8142 Úrhida, Jókai M. u. 5/b), a Sárszentmihály külterület 0244 hrsz-ú ingatlan vízellátás terveinek elkészítésére. A Daruszervíz Kft. az ingatlanon daruszerelő műhelyt és iroda épületet kíván üzemeltetni; tervezett dolgozói létszám: 15-20 fő.
- A 0244 hrsz-ú ingatlan Sárszentmihály külterületén helyezkedik el, a Sárvíz és a Malom csatorna között, a 7201 jelű közúttól délre.
- A 0244 hrsz-ú ingatlan ivóvízellátása a következő műszaki megoldás szerint történik:
A meglévő távvezetékre házibekötés nem csatlakoztatható, ezért **gerincvezeték**et kell kiépíteni a távvezetékre merőlegesen, a 0244 hrsz-ú ingatlan telekhatáráig.
A gerincvezeték a nyomásfokozó után kell lecsatlakoztatni a megfelelő nyomás biztosítása érdekében.
A 0244 hrsz-ú ingatlan bekötővezetéke a tervezett új gerincvezetékéről csatlakoztatható le.
- A vízvezeték tervezés és kivitelezés a Daruszervíz Kft. beruházásában valósul meg. A megépített vízvezeték Jenő, Kőszárhegy, Nádasdladány, Polgárdi, Sárkeszi, Sárszentmihály, Szabadbattyán és Úrhida települések közös tulajdonú rendszerének (I/26. Kőszárhegy Kistérségi (V(11-17525-1-008-01-06) víziközmű rendszer) tulajdonába, és a Fejérvíz Zrt. vagyonkezelésébe fog kerülni.
- A Daruszervíz Kft. kereste meg Sárszentmihály Községi Önkormányzat Polgármesterét az engedélyezési eljárás kezdetén e megállapodás elkészítésére.

Jogalap

A víziközmű-szolgáltatásról szóló 2011. évi CCIX. törvény (a továbbiakban: Vkszt.) 1. § (1) bekezdés c) pontja értelmében e törvényben meghatározottak szerint az állam vagy a települési önkormányzat (a továbbiakban együtt: ellátásért felelős) kötelessége és joga gondoskodni a közműves ivóvízellátással és a közműves szennyvízelvezetéssel és -tisztítással kapcsolatos víziközmű-szolgáltatási feladatok elvégzéséről.

A Vkszt. 6. § (1) bekezdés kimondja, hogy víziközmű kizárólag az állam vagy települési önkormányzat tulajdonában állhat.

A Vkszt. 8. § szerint, az ellátásért felelőssel víziközmű-üzemeltetési jogviszonyban nem álló beruházó a víziközmű létrehozására irányuló beruházást az ellátásért felelős előzetes jóváhagyásával valósíthat meg. Ha a víziközmű nem állami vagy önkormányzati beruházásban jön létre, a beruházó a víziközmű tulajdonjogát a víziközmű üzembe helyezésének időpontjában az ellátásért felelősre átruházza. Az átruházásról a felek szerződést kötnek.

ÁTADÁS-ÁTVÉTELI MEGÁLLAPODÁS

A megállapodás tárgya

Felek megállapodnak a Sárszentmihály külterület 0244 hrsz-ú ingatlan vízellátása érdekében megépített vízvezeték térítésmentes átruházásról, e megállapodás elválaszthatatlan mellékletét képező műszaki leírás szerinti tartalommal.

A tulajdonjog megosztása

A Fejérvíz Zrt. és az Átvevők között 2013. április 10-én létrejött megállapodás alapján Átvevőket az új tulajdon az alábbi arányban illeti meg:

település	tulajdoni hányad
Jenő	60/1000
Kőszárhegy	73/1000
Nádasdladány	80/1000
Polgárdi	313/1000
Sárkeszi	27/1000
Sárszentmihály	136/1000
Szabadbattyán	205/1000
Úrhida	106/1000

Átadó jelen megállapodás aláírásával feltétlen és visszavonhatatlan hozzájárulását adja ahhoz, hogy a megállapodás tárgyát képező ingók Átvevők tulajdonába kerüljenek, térítésmentesen.

Átadó gazdasági társaság képviselője kijelenti, hogy az általa képviselt szervezet olyan Magyarországon bejegyzett gazdasági társaság, amely nem áll végelszámolás vagy felszámolás alatt.

A megállapodás tárgya szerinti ingók átruházását jogszabályi rendelkezések nem tiltják, nem korlátozzák.

Átvevők kötelessége a Fejérvíz Zrt.-vel korábban megkötött vagyonkezelői szerződés módosítása.

Jelen megállapodást szerződő Felek képviselői elolvasás és értelmezés után, mint akaratukkal mindenben egyezőt írták alá.

Ez a megállapodás 10 db eredeti példányban készült, egymással teljesen megegyező tartalommal.

Sárszentmihály, 2018. _____

Horváth Zoltán ügyvezető	Kerekes Ildikó polgármester
-----------------------------	--------------------------------

ÁTADÁS-ÁTVÉTELI MEGÁLLAPODÁS

Daruszervíz Kft. képviselésében Átadó	Jenő Községi Önkormányzat képviselésében Átvevő
Borján Péter polgármester Kőszárhegy Községi Önkormányzat képviselésében Átvevő	Varga Tünde polgármester Nádasdladány Községi Önkormányzat képviselésében Átvevő
Nyikos László polgármester Polgárdi Város Önkormányzat képviselésében Átvevő	Farkas Gyula Ernőné polgármester Sárkeszi Községi Önkormányzat képviselésében Átvevő
Kalmár Tibor polgármester Sárszentmihály Községi Önkormányzat képviselésében Átvevő	Polyák István Vilmos polgármester Szabadbattyán Nagyközségi Önkormányzat képviselésében Átvevő
Bognár József polgármester Úrhida Községi Önkormányzat képviselésében Átvevő	

JEGYZŐKÖNYV KIVONAT
Sárszentmihály Községi Önkormányzat Képviselő-testületének
2018. augusztus 29-i nyílt üléséről

”

SÁRSZENTMIHÁLY KÖZSÉGI ÖNKORMÁNYZAT KÉPVISELŐ-TESTÜLETÉNEK
204/2018. (VIII.29.) határozata

Daruszervíz Kft. (8142 Úrhida, Táncsics utca 50/A) kérelme: ivóvíz gerincvezeték beruházáshoz az ellátásért felelős jóváhagyásának kérése (0244 hrsz-ú ingatlan ivóvízellátásának biztosítása gerincvezeték kiépítésével)

Sárszentmihály Községi Önkormányzat Képviselő-testülete megismerte a Daruszervíz Kft. (8142 Úrhida, Táncsics utca 50/A) által benyújtott műszaki dokumentáció tartalmát, melynek tárgya: ivóvíz gerincvezeték beruházáshoz az ellátásért felelős jóváhagyásának kérése (0244 hrsz-ú ingatlan ivóvízellátásának biztosítása gerincvezeték kiépítésével).

A Képviselő-testület - a víziközmű-szolgáltatásról szóló 2011. évi CCIX. törvény 8. § (1) bekezdése alapján – előzetesen jóváhagyja az ellátásért felelőssel víziközmű-üzemeltetési jogviszonyban nem álló Daruszervíz Kft. beruházó víziközmű létrehozására irányuló beruházását azzal a feltétellel, hogy a beruházó a víziközmű tulajdonjogát a víziközmű üzembe helyezésének időpontjában az ellátásért felelősre átruházza. Az átruházásról a felek szerződést kötnek.


A Képviselő-testület tájékoztatja a Daruszervíz Kft.-t, hogy a tervezett ivóvízvezeték Jenő, Kőszárhegy, Nádasdladány, Polgárdi, Sárkeszi, Sárszentmihály, Szabadbattyán és Úrhida települések közös tulajdonú rendszerének (I/26. Kőszárhegy Kistérségi (V(11-17525-1-008-01-06) víziközmű rendszer) tulajdonába fog kerülni. Az ivóvíz víziközmű rendszer esetében az ellátásért felelős önkormányzatok Polgárdi Várost jelölték meg 2013-as megállapodásukban, mint képviselőjükben eljáró ellátásért felelőst, ezért Polgárdi Város joga az előzetes jóváhagyó határozat meghozatala, valamint Polgárdi Város joga és kötelessége az átruházásról szóló szerződés létrehozása, a víziközmű üzembe helyezésének időpontjában.


A Képviselő-testület felkéri a Jegyzőt, hogy e döntésről tájékoztassa Polgárdi Város Önkormányzatát.

Felelős: Kalmár Tibor polgármester
Dr. Nagy Ildikó jegyző
Határidő: azonnal

”

A kiadmány hitelül:

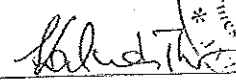
/s/ Kalmár Tibor /
polgármester

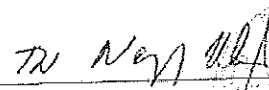
/s/ Dr. Nagy Ildikó /
jegyző

Kelt: Sárszentmihály, 2018.VIII.29.

Értesítési záradék:

- 1) Polgárdi Város Önkormányzata
e-mail: palyazat@polgardi.hu
- 2) Könyvelés
Akta



IGAZSÁGÜGYI MINISZTERIUM
CÉGINFORMÁCIÓS ÉS AZ ELEKTRONIKUS CÉGELJÁRÁSBAN
KÖZREMŰKÖDŐ SZOLGÁLAT

Cégbetekintés - kivonat

Rovat(ok): 2, 5, 6, 902, 11, 21, 26, 27, 28, 57.

A Cg.07-09-002929 cégjegyzékszámú **DARUSZERVÍZ Emelőgép Szerelő és Karbantartó Korlátolt Felelősségű Társaság** (8142 Úrhida, Táncsics u. 50/A.) cég 2018. augusztus 27. napján hatályos adatai a következők:

I. Cégformától független adatok

2. A cég elnevezése

2/1. DARUSZERVÍZ Emelőgép Szerelő és Karbantartó Korlátolt Felelősségű Társaság

Hatályos: 1993/11/17 ...

5. A cég székhelye

5/2. 8142 Úrhida, Táncsics u. 50/A.

Hatályos: 1998/07/15 ...

902. A cég tevékenysége

9/50. 3320 '08 Ipari gép, berendezés üzembe helyezése

Főtevékenység.

Bejegyzés kelte: 2013/02/09 Közzétéve: 2013/03/28

Hatályos: 2013/02/09 ...

11. A cég jegyzett tőkéje

11/3.

Megnevezés	Összeg	Pénznem
Összesen	3 000 000	Ft

Bejegyzés kelte: 2007/09/18 Közzétéve: 2007/10/11

Hatályos: 2007/09/18 ...

21. A cég adószáma

21/2. Adószám: 11107888-2-07.

Közösségi adószám: HU11107888.

Adószám státusza: érvényes adószám

Státusz kezdete: 1993/11/24


A változás időpontja: 2004/05/01

Bejegyzés kelte: 2013/02/05 Közzétéve: 2013/03/28

Hatályos: 2004/05/01 ...

Készült: 2018/08/27 21:48:54. A szolgáltatott adatok a kibocsátás időpontjában megegyeznek a cégnyilvántartó rendszer adataival.

Microsec Céginformációs szolgáltató

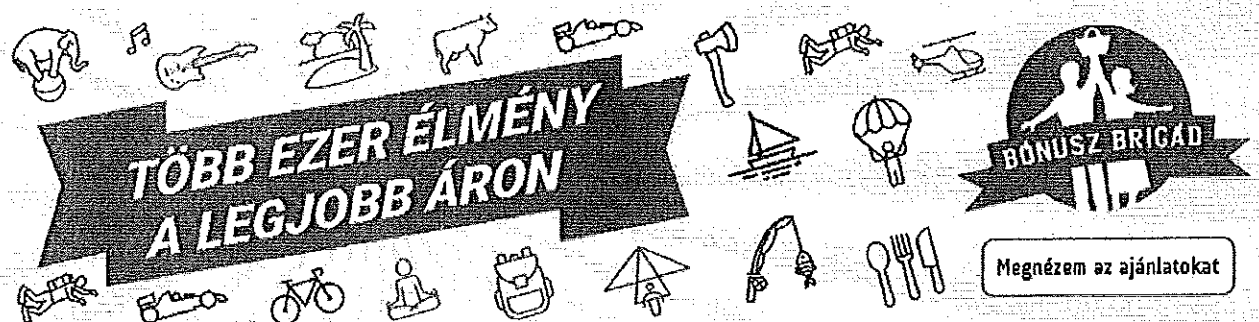

NEMZETI CÉGTÁR

Főoldal Keresők Hírek
BCE Kapcsolat

Menü ▼

GYIK

< VISSZA A KERESŐHÖZ

< VISSZA A TALÁLATOKHOZ

DARUSZERVIZ KFT.

MAG.
VÁ

[Privát cégelemzés](#) [Cégkivonat](#) [Cégtörténet](#) [Cégelemzés](#) [Pénzügyi beszámoló](#)
[Kapcsolati Háló](#) [Címkapcsolati Háló](#)

RÖVIDÍTETT NÉV

DARUSZERVIZ Kft.

TELJES NÉV

DARUSZERVIZ Emelőgép Szerelő és
Karbantartó Korlátolt Felelősségű Társaság

SZÉKHELY

8142 Úrhida, Táncsics u 50/A.

ALAPÍTÁS ÉVE

1993

ADÓSZÁM

11107888-2-07...

FŐTEVÉKENYSÉG


3320 Ipari gép, berendezés üzembe
helyezése

POZITÍV INFORMÁCIÓK

Közbeszerzést nyert: Nem
EU pályázatot nyert: Nem
Egyéb pozitív információ: Igen

NEGATÍV INFORMÁCIÓK

Hatályos negatív információ: Nincs
Lezárt negatív információ: Van

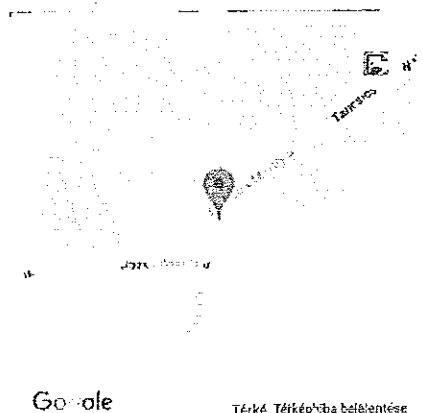

Google

Térké. Térképbe bejelölés

Egyszeri negatív információ: Nincs

CÉGJEGYZÉSRE JOGOSULTAK


Fejes István (an: Frank Katalin) ügyvezető (vezető tisztségviselő) 8145 Nádasdladány, Kastély út 27.

Horváth Zoltán (an: Ládás Mária) ügyvezető (vezető tisztségviselő) 8143 Sárszentmihály, Tánácscs Mihály utca 22.

ÜZLETKÖTÉSI JAVASLAT


A lekérdezett cég jelenleg nem áll felszámolási/végelszámolási/csőd-/törlési eljárás alatt.


Ehhez a céghez az alábbi céginformációs szolgáltatásokat tudja megvásárolni a webshopban:



Privát cégelemzés


1 090 Ft






Cégekivonat


585 Ft






Cégtörténet


875 Ft






Cégelemzés


3 650 Ft






Pénzügyi beszámoló


145 Ft






Kapcsolati Háló


1 755 Ft






Címkapcsolati Háló

2 190 Ft





Előfizetéses ajánlatot kérek

Privát cégelemzés



Lakossági használatra kialakított cégelemzés. Ellenőrizze le: eladót, vevőt, jelenlegi vagy leendő foglalkoztatóját. Ez különösen fontos lehet, ha előre fizetést, vagy előleget kérnek a teljesítés előtt.



Minta

Cégekivonat



A Cégekizlőnyben hivatalosan közzétett hatályos adatokat tartalmazza kiegészítve az elmúlt 5 évre vonatkozó legfontosabb pénzügyi adatokkal és mutatókkal, valamint hirdetésményekkel.



Minta

Cégtörténet (cégmásolat)




A Cégekizlőnyben hivatalosan közzétett összes hatályos és nem hatályos adatot tartalmazza kiegészítve az elmúlt 5 évre vonatkozó legfontosabb pénzügyi adatokkal és mutatókkal, valamint hirdetésményekkel.



Minta

Cégelemzés

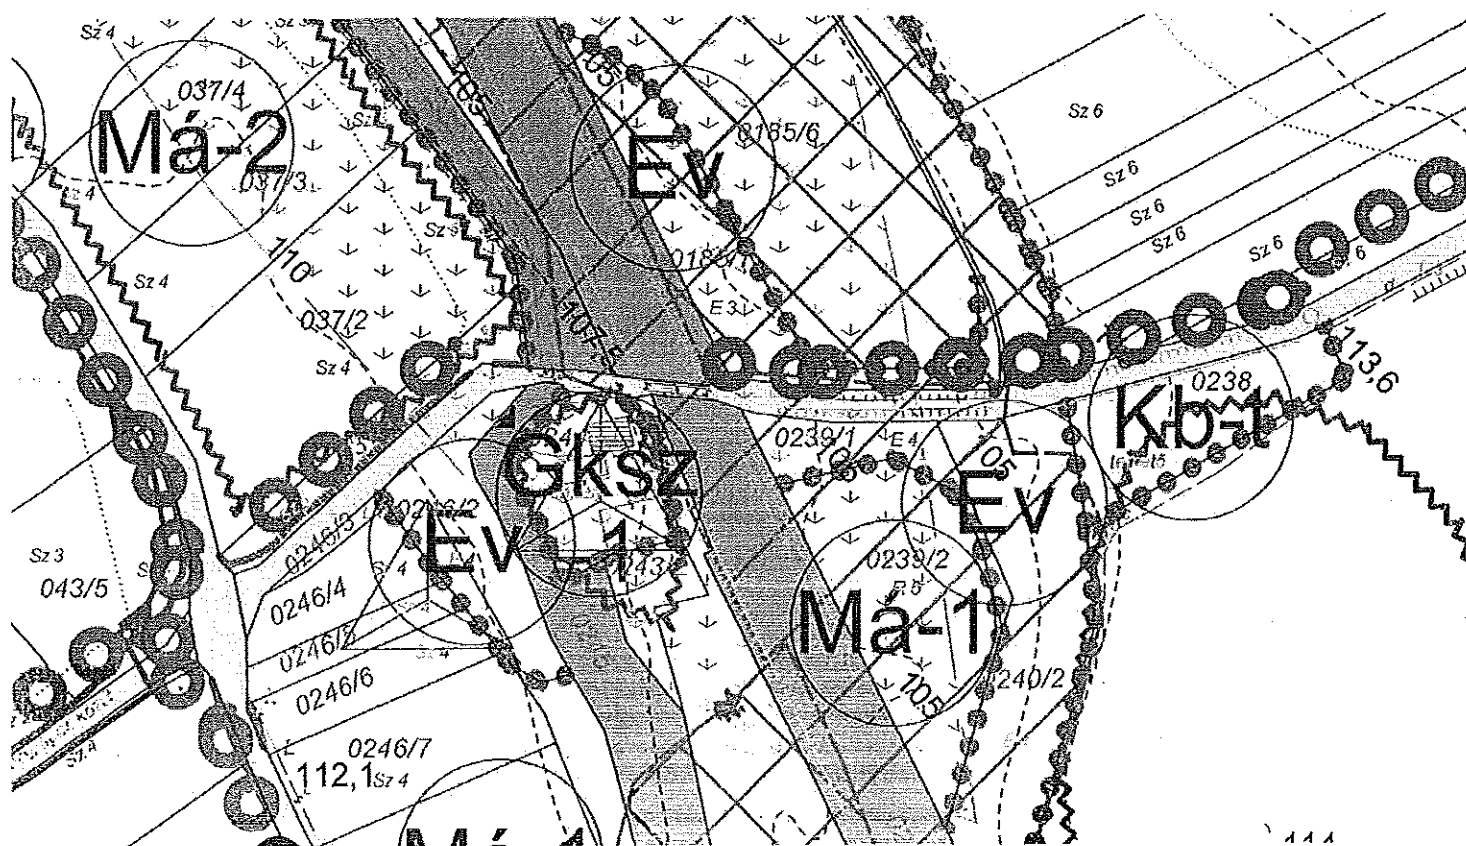

8. §¹ (1)² Az ellátásért felelőssel víziközmű-üzemeltetési jogviszonyban nem álló beruházó a víziközmű létrehozására irányuló beruházást az ellátásért felelős előzetes jóváhagyásával valósíthat meg. Ha a víziközmű nem állami vagy önkormányzati beruházásban jön létre, a beruházó a víziközmű tulajdonjogát a víziközmű üzembe helyezésének időpontjában az ellátásért felelősre átruházza. Az átruházásról a felek szerződést kötnek.

(2) Az ellátásért felelős az átvételt csak abban az esetben tagadhatja meg, ha a létrehozott vízellátási hálózat nem felel meg a 6. § (4) és (5) bekezdésében meghatározott követelményeknek.

(3) Ha az ellátásért felelős és az érintett víziközmű-rendszerre nézve vele víziközmű-üzemeltetési jogviszonyban nem álló beruházó, az (1) bekezdés szerinti víziközmű térítésmentes átruházásáról állapodik meg, a térítésmentes vagyonátruházás az általános forgalmi adó szempontjából közcélú adománynak minősül.

---->>----->>--<<-----<<----

¹ Megállapította: 2015. évi CXIX. törvény 6. §. Hatályos: 2015. VII. 24-től.

² Megállapította: 2016. évi XLII. törvény 6. §. Hatályos: 2016. VII. 4-től.

Vagyoni jogi átadás megállapodás

Kétoldals megállapodás arra vonat
kában, hogy megépíthetünk
a tulajdonába kerül, a fejező
üzemelteti, a Darszeviz finan-
szirozza, és tisztességesen
adja át a tulajdonjogot.

Holnapra kész

2/2372321

palyazat@polgardi.hu

Feladó: Dr. Nagy Ildikó <hivatal@sarszentmihaly.hu>
Küldve: kedd 2018. augusztus 28 9:38
Címzett: palyazat@polgardi.hu
Tárgy: Ivóvíz gerincvezeték bővítés (Daruszervíz Kft finanszírozásában)
Mellékletek: 1-MUSZAKI-LEIRAS.pdf; 2-rajz.pdf; 3-rajz.pdf; 4-rajz.pdf; 5-rajz.pdf; 6-rajz.pdf; 7-rajz.pdf; HRSZ-036-2.pdf; HRSZ-0224.pdf; kvazi-kerelem.pdf; szerz-tervezet.doc; vegyes.pdf

Nyomon követés jelölője:

Elintézendő

Jelölő állapota:

Megjelölt

Bauernhuber János részére

Tisztelt Bauernhuber Úr!

Telefonos beszélgetésünkre hivatkozva mellékelve elküldöm a Daruszervíz Kft finanszírozásában kiépíteni tervezett gerincvezeték bővítés dokumentációját.

Kérem, hogy Polgárdi Város Önkormányzata a Vkszt. 8. § alapján járjon el az ügyben, mint az ellátásért felelősök képviselője.

Tájékoztatom Önt, hogy nevét és elérhetőségét megadtam Horváth Zoltán úrnak (30/747-2921), a Daruszervíz Kft ügyvezetőjének.

(Mellékelek egy szerződés-tervezetet is, munkapéldányként, melyet majd az üzembe helyezéskor kell véglegesíteni.)

Üdvözlettel,

Dr. Nagy Ildikó jegyző

30/6789-415

--

Dr. Nagy Ildikó
jegyző

Sárszentmihályi Polgármesteri Hivatal
8143 Sárszentmihály, Fő út 54.
Tel.: 22/245-005/108