


# POLGÁRDI SZABÁLYOZÁSI TERVE



## KÖZMŰJAVASLAT VILLAMOSENERGIA ELLÁTÁS M = 1 : 10000 BELTERÜLET

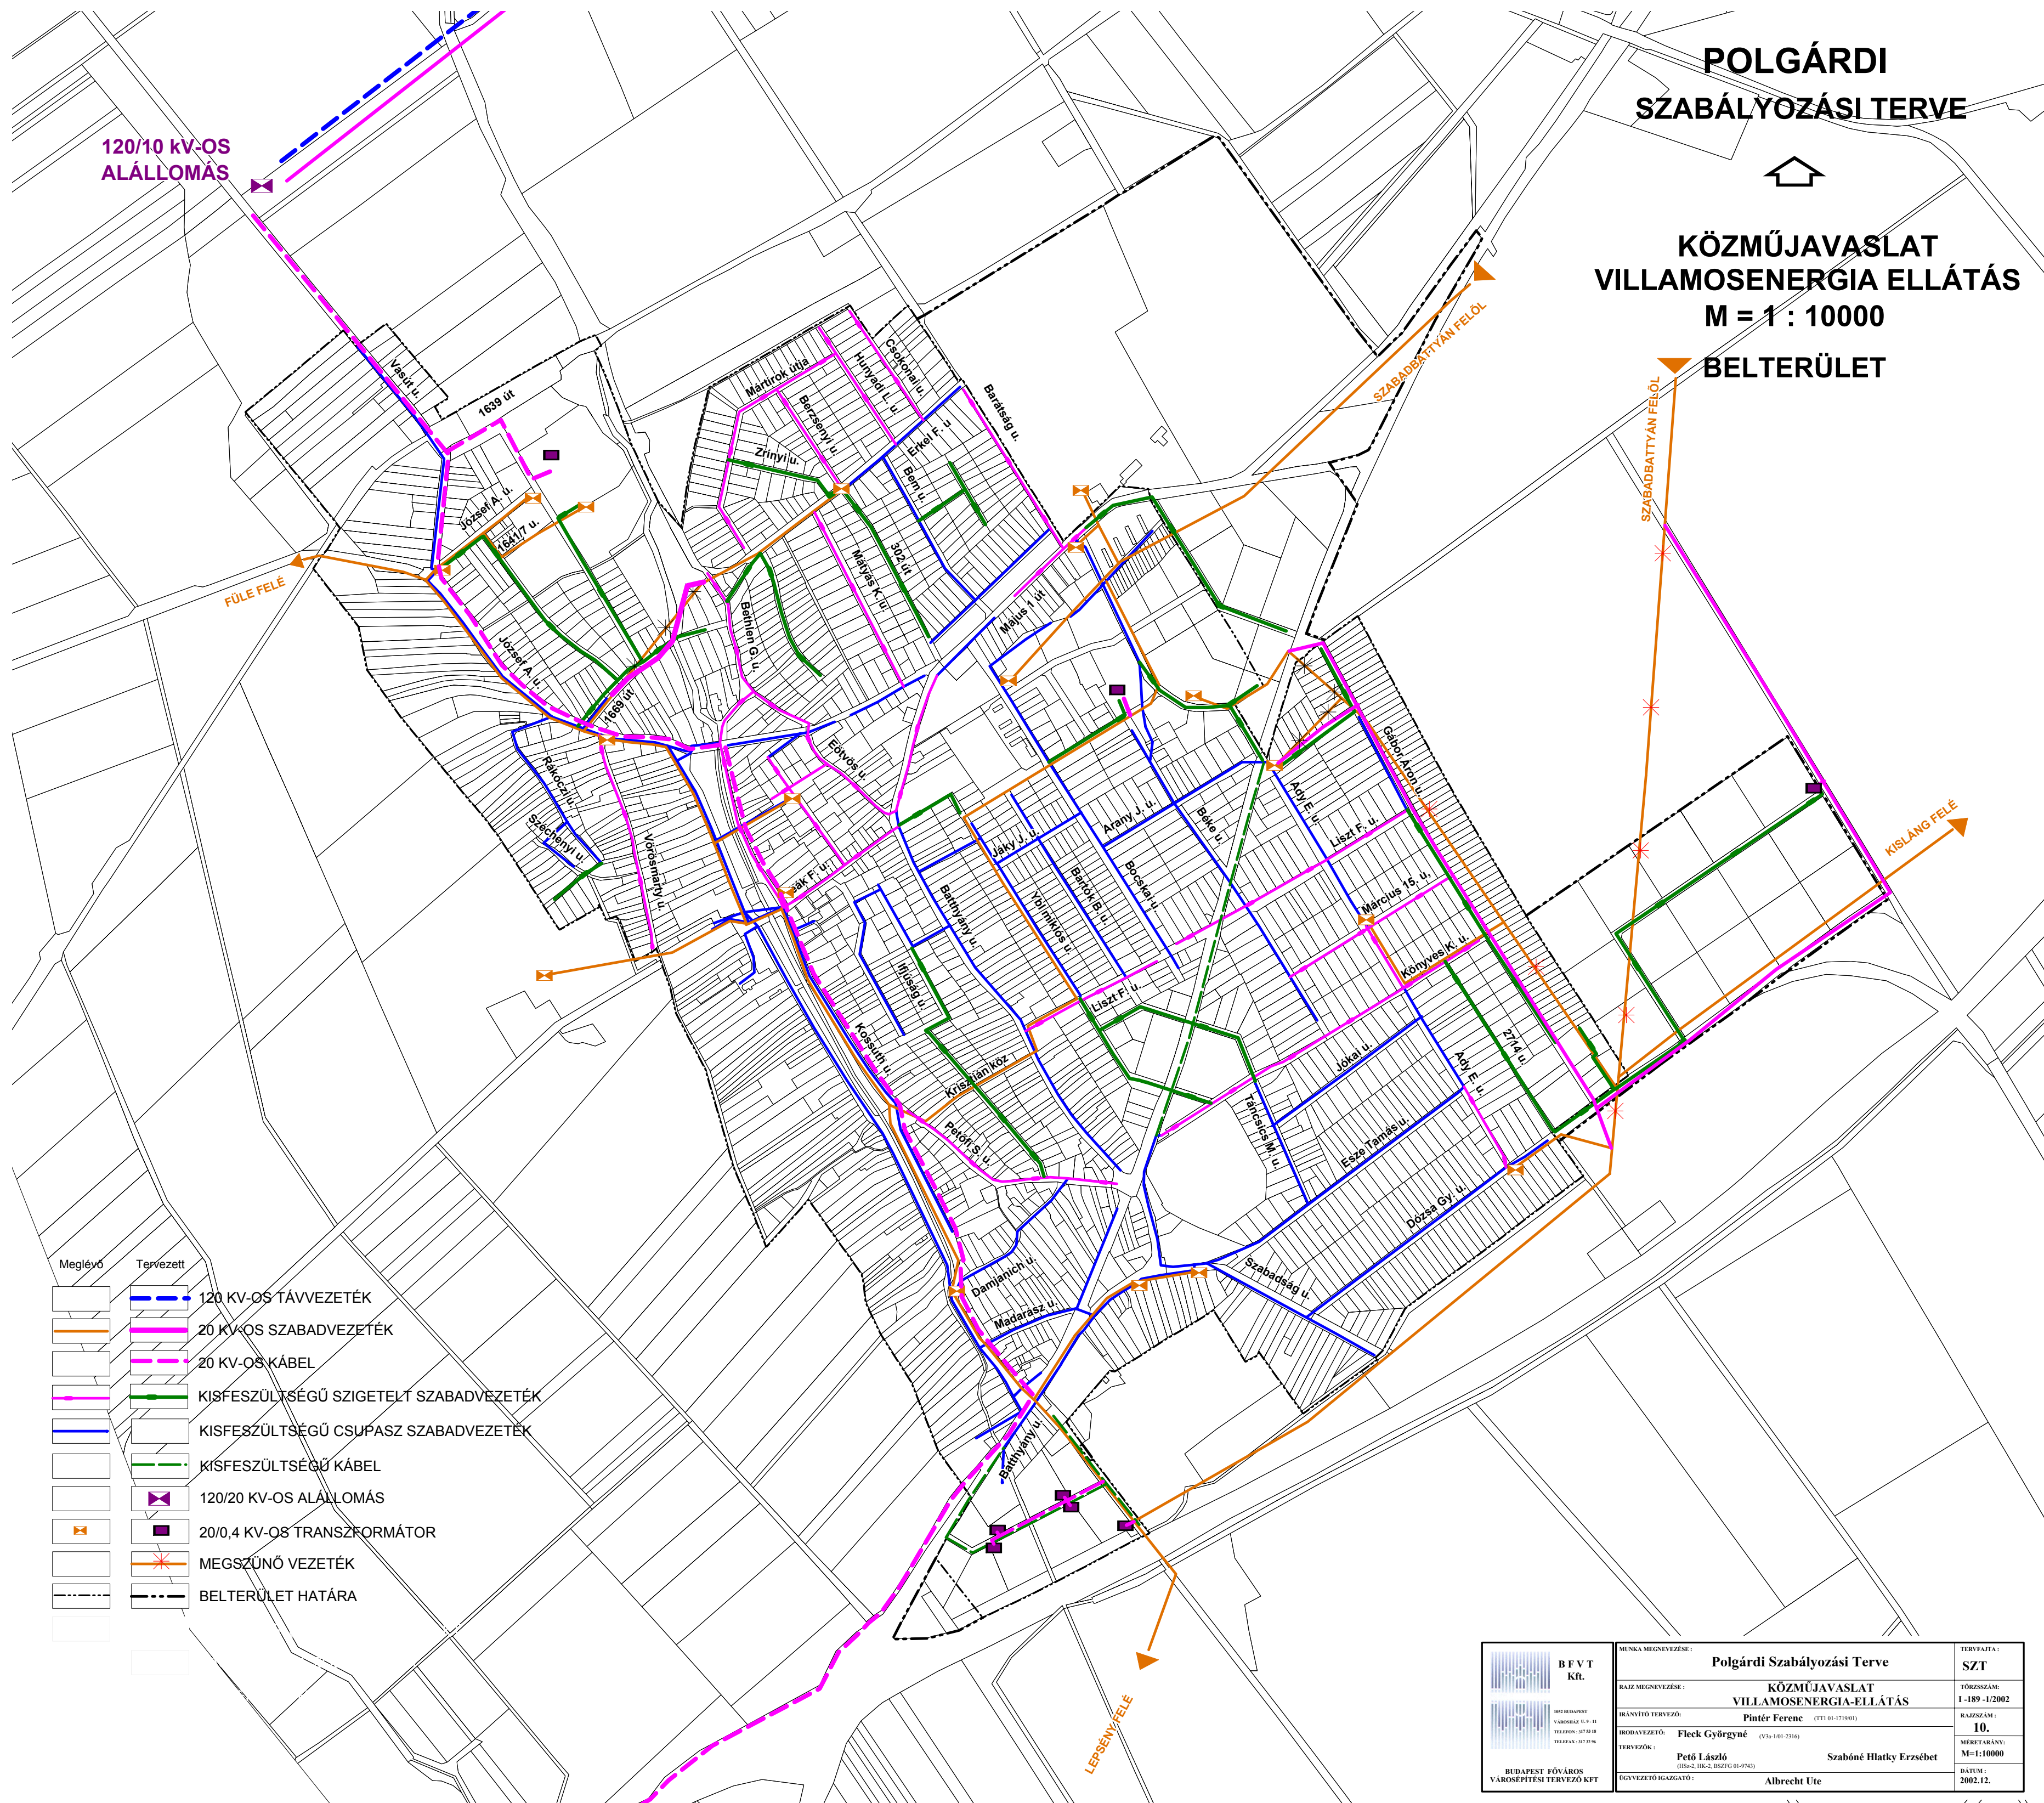

- |         |                                       |
|---------|---------------------------------------|
| Meglévő | Tervezett                             |
|         | 120 KV-OS TÁVVEZETÉK                  |
|         | 20 KV-OS SZABADVEZETÉK                |
|         | 20 KV-OS KÁBEL                        |
|         | KISFESZÜLTSGŰ SZIGETELT SZABADVEZETÉK |
|         | KISFESZÜLTSGŰ CSUPASZ SZABADVEZETÉK   |
|         | KISFESZÜLTSGŰ KÁBEL                   |
|         | 120/20 KV-OS ALÁLLOMÁS                |
|         | 20/0,4 KV-OS TRANSZFORMÁTOR           |
|         | MEGSZŰNŐ VEZETÉK                      |
|         | BELTERÜLET HATÁRA                     |

 BUDAPEST FŐVÁROS VÁROSEPÍTÉSI TERVEZŐ KFT.	MUNKA MEGNEVEZÉSE:	<b>Polgárdi Szabályozási Terve</b>	TERVFAJTA:	<b>SZT</b>
	RAJZ MEGNEVEZÉSE:	<b>KÖZMŰJAVASLAT VILLAMOSENERGIA-ELLÁTÁS</b>	TÖRZSSZÁM:	<b>1-189-1/2002</b>
	IRÁNYÍTÓ TERVEZŐ:	<b>Pintér Ferenc</b> (TTI 01-171900)	RAJZSZÁM:	<b>10.</b>
	BRODÁVEZETŐ:	<b>Fleck Györgyné</b> (V3a-1/01-2316)	MÉRLETARÁNY:	<b>M=1:10000</b>
TERVEZŐK:	<b>Pető László</b> (18a-2.18c-2.18SZFG 01-0743)	<b>Szabóné Hlatky Erzsébet</b>	DÁTUM:	<b>2002.12.</b>
ÜGYVEZETŐ IGAZGATÓ:	<b>Albrecht Üte</b>			