


POLGÁRDI SZABÁLYOZÁSI TERVE



KÖZMŰJAVASLAT GÁZELLÁTÁS M = 1 : 10000 BELTERÜLET

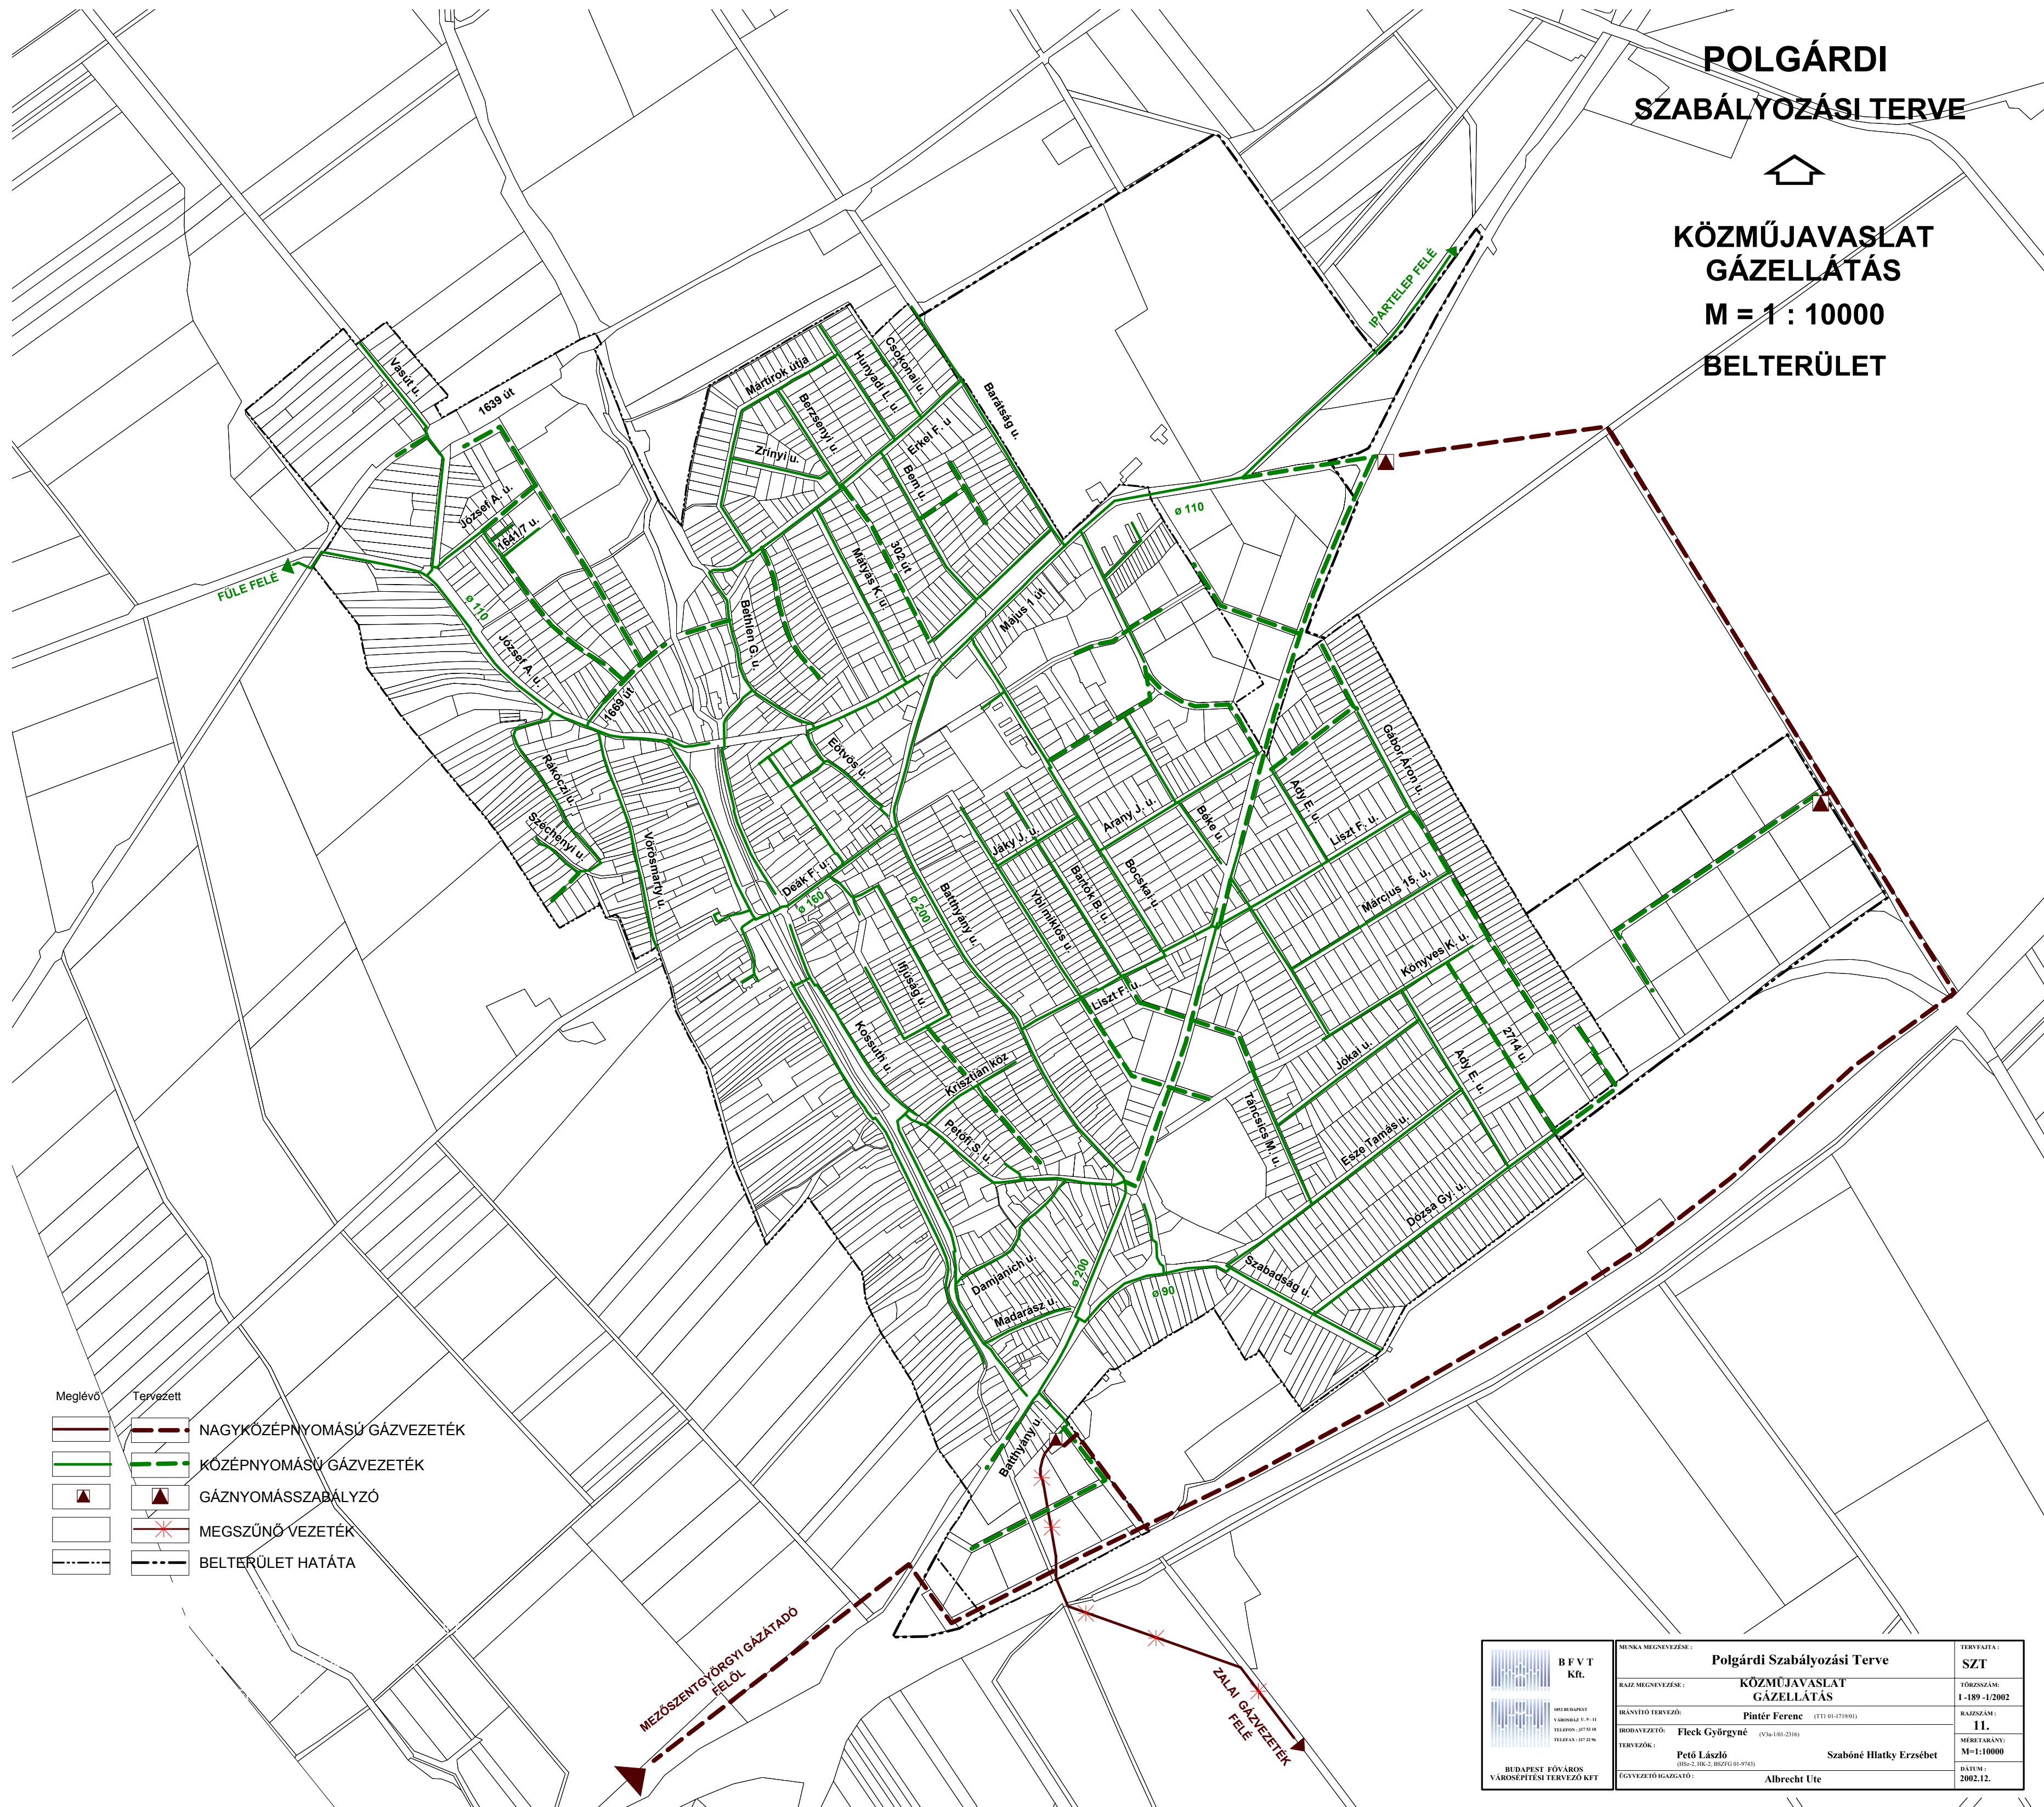

Meglévő	Tervezett	
		NAGYKÖZÉPNYOMÁSÚ GÁZVEZETÉK
		KÖZÉPNYOMÁSÚ GÁZVEZETÉK
		GÁZNYOMÁSSZABÁLYZÓ
		MEGSZŰNŐ VEZETÉK
		BELTERÜLET HATÁTA

<p>B F V T Kft.</p> <p>HÍR BUDAPEST VÁROSHÁZ U. 9. 11. TELEFON: 317 20 18 TELEFAX: 317 20 26</p> <p>BUDAPEST FŐVÁROS VÁROSEPÍTÉSI TERVEZŐ KFT.</p>	MUNKA MEGNEVEZÉSE:	Polgárdi Szabályozási Terve	TERVFAJTA:	SZT
	RAJZ MEGNEVEZÉSE:	KÖZMŰJAVASLAT GÁZELLÁTÁS	TÖRZSSZÁM:	1-189-1/2002
	IRÁNYÍTÓ TERVEZŐ:	Pintér Ferenc (TT1 01-171980)	RAJZSZÁM:	11.
	BRODÁVEZETŐ:	Fleck Györgyné (V3a-1/01-2316)	MÉRÉTBARÁNY:	M=1:10000
	TERVEZŐK:	Pető László (18a-2, 18c-2, 18SZFG 01-0743) Szabóné Hlatky Erzsébet	DÁTUM:	2002.12.
ÉGYVEZETŐ IGAZGATÓ:	Albrecht Úte			