


POLGÁRDI SZABÁLYOZÁSI TERVE



**KÖZMŰJAVASLAT
TÁVKÖZLÉS
M = 1 : 10000
BELTERÜLET**

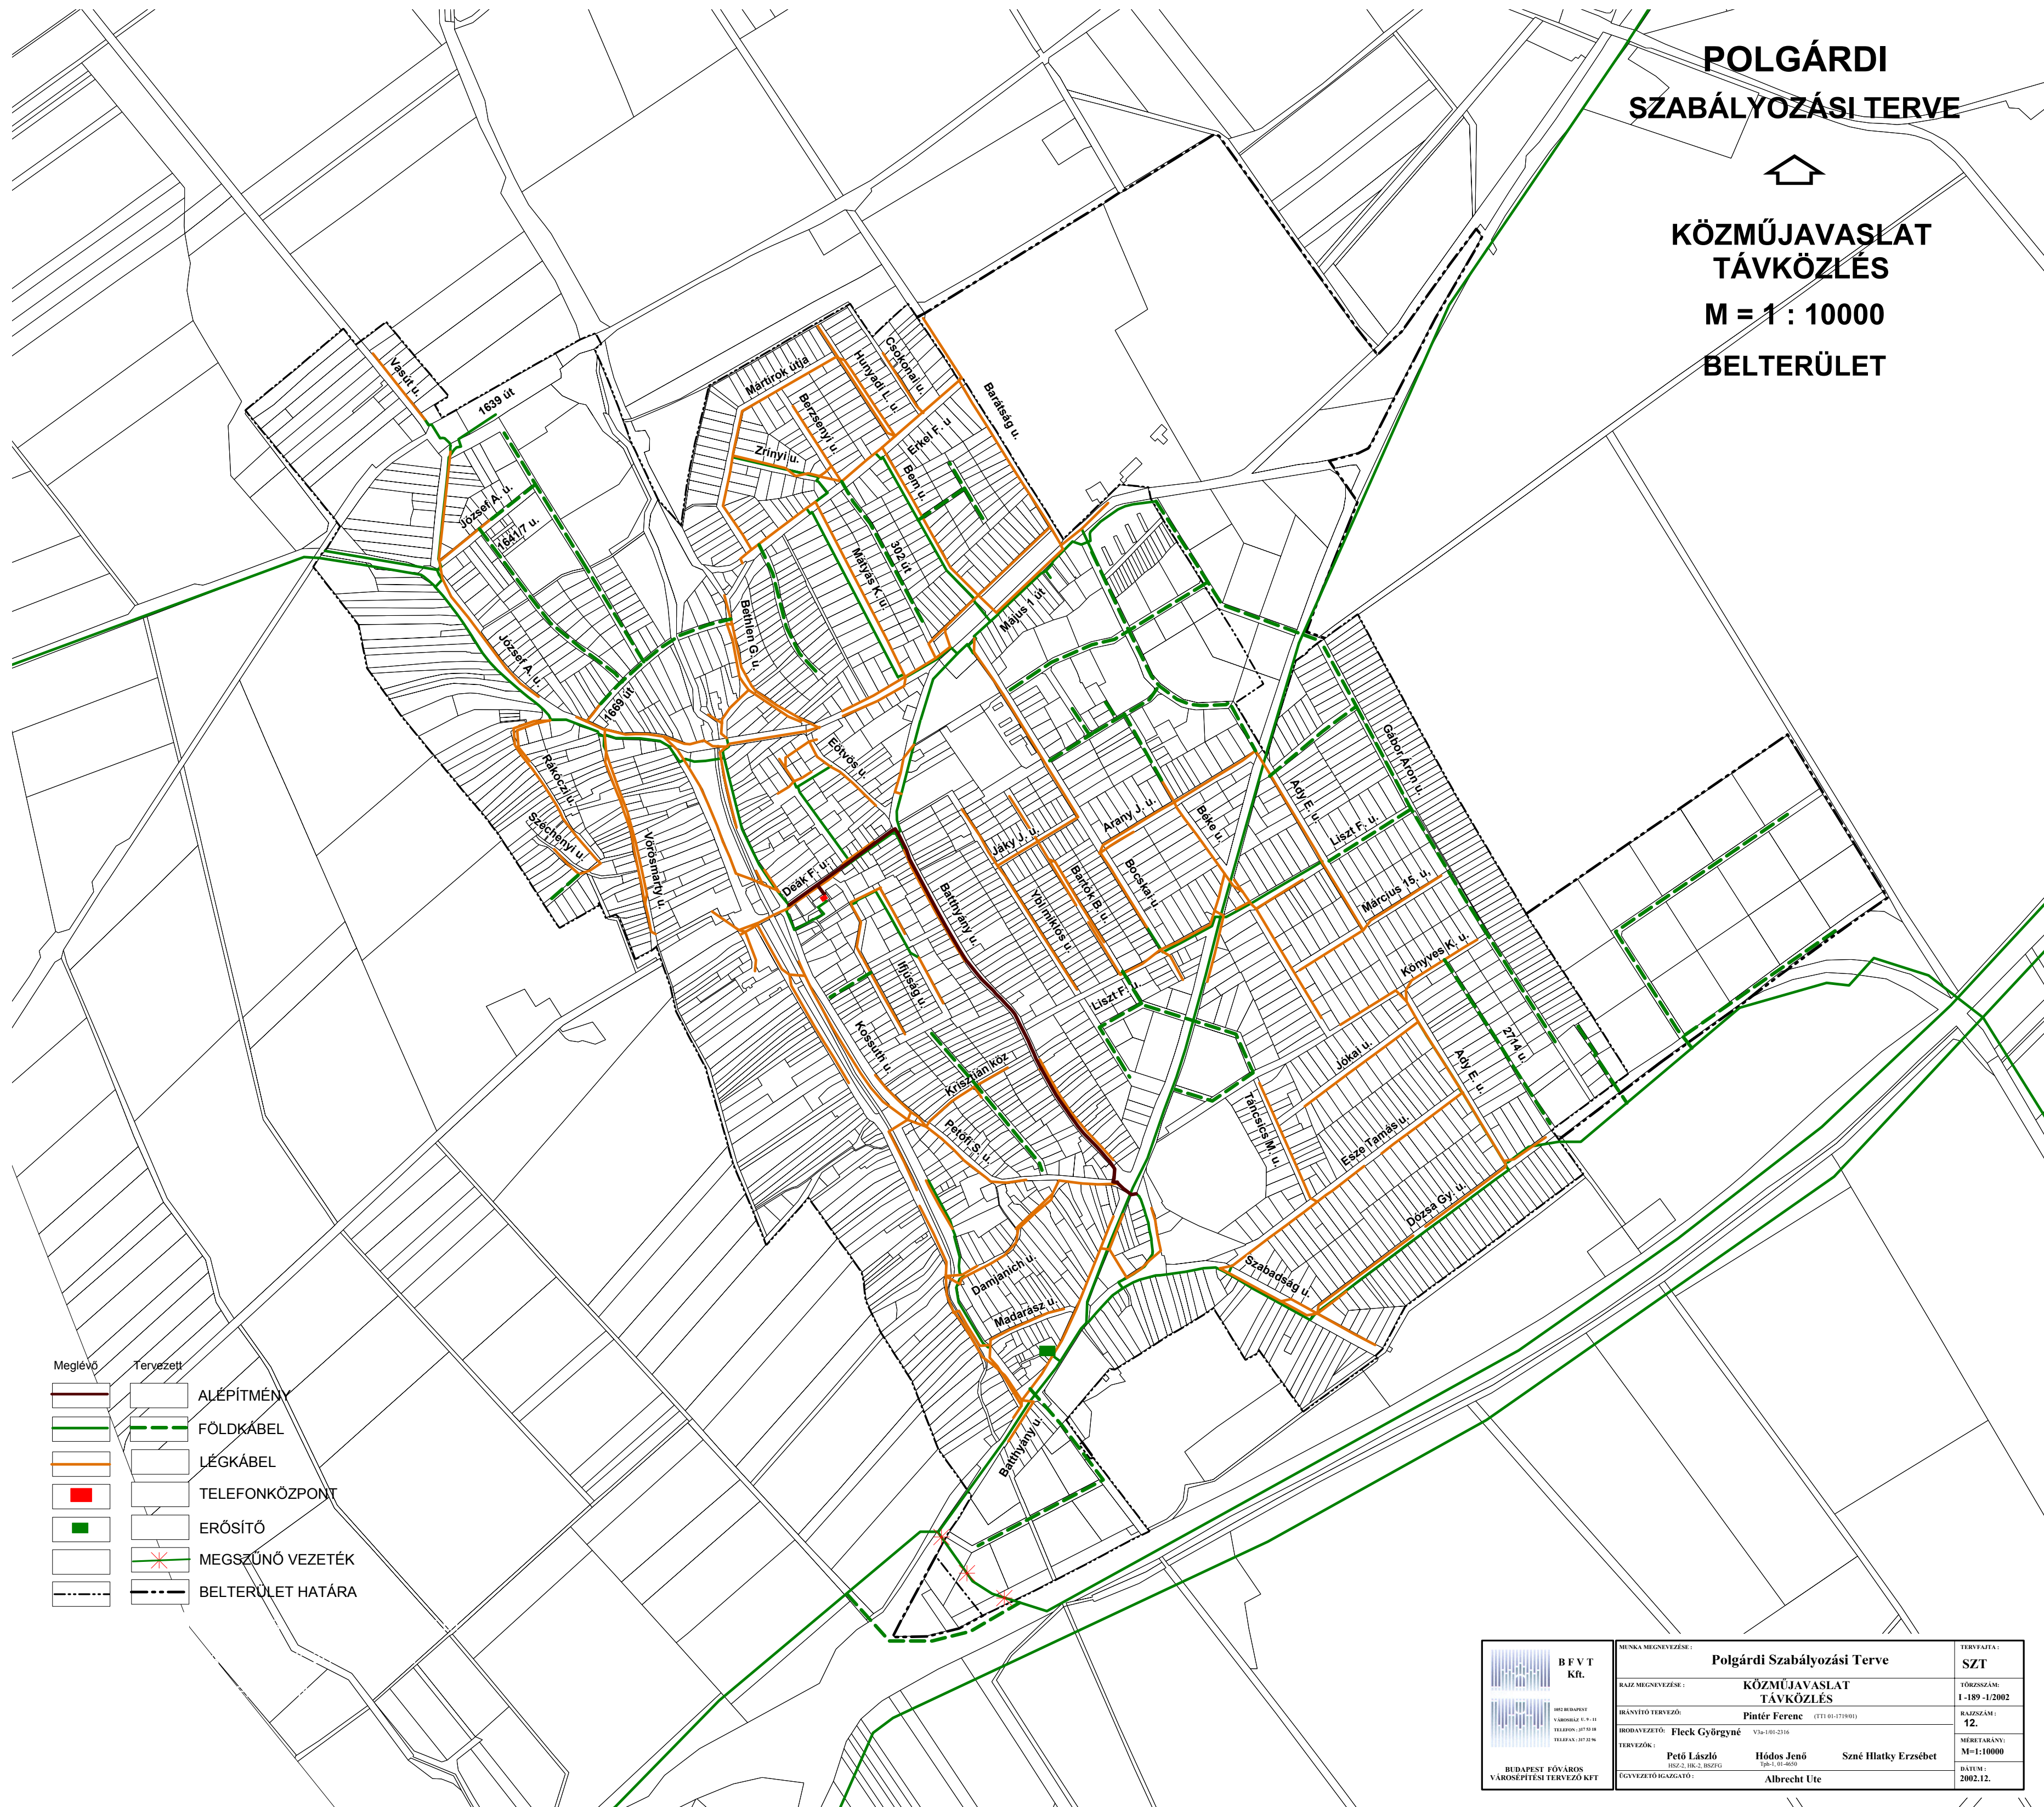

Meglévő	Tervezett	
		ALÉPÍTMÉNY
		FÖLDKÁBEL
		LÉGKÁBEL
		TELEFONKÖZPONT
		ERŐSÍTŐ
		MEGSZŰNŐ VEZETÉK
		BELTERÜLET HATÁRA

<p>B F V T Kft.</p> <p>1052 BUDAPEST VÁROSHÁZ U. 9-11. TELEFON: 317 20 18 TELEFAX: 317 20 26</p> <p>BUDAPEST FŐVÁROS VÁROSEPÍTÉSI TERVEZŐ KFT.</p>	MUNKA MEGNEVEZÉSE:	Polgárdi Szabályozási Terve	TERVFAJTA:	SZT
	RAJZ MEGNEVEZÉSE:	KÖZMŰJAVASLAT TÁVKÖZLÉS	TÖRZSSZÁM:	1-189-1/2002
	IRÁNYÍTÓ TERVEZŐ:	Pintér Ferenc (TTI 01-171900)	RAJZSZÁM:	12.
	BRODÁVEZETŐ:	Fleck Györgyné	MÉRÉTBARÁNY:	M=1:10000
	TERVEZŐK:	Pető László (HSZ-2, HK-2, BSZFG) Tph: 1. 01-4650 Hódos Jenő Tph: 1. 01-4650 Szné Hlatky Erzsébet	DÁTUM:	2002.12.
ÜGYVEZETŐ IGAZGATÓ:	Albrecht Úte			