


POLGÁRDI SZABÁLYOZÁSI TERVE



KÖZMŰÖSSZEFÜGGÉSEK FELSZÍNI VÍZELVEZETÉS M = 1 : 20000

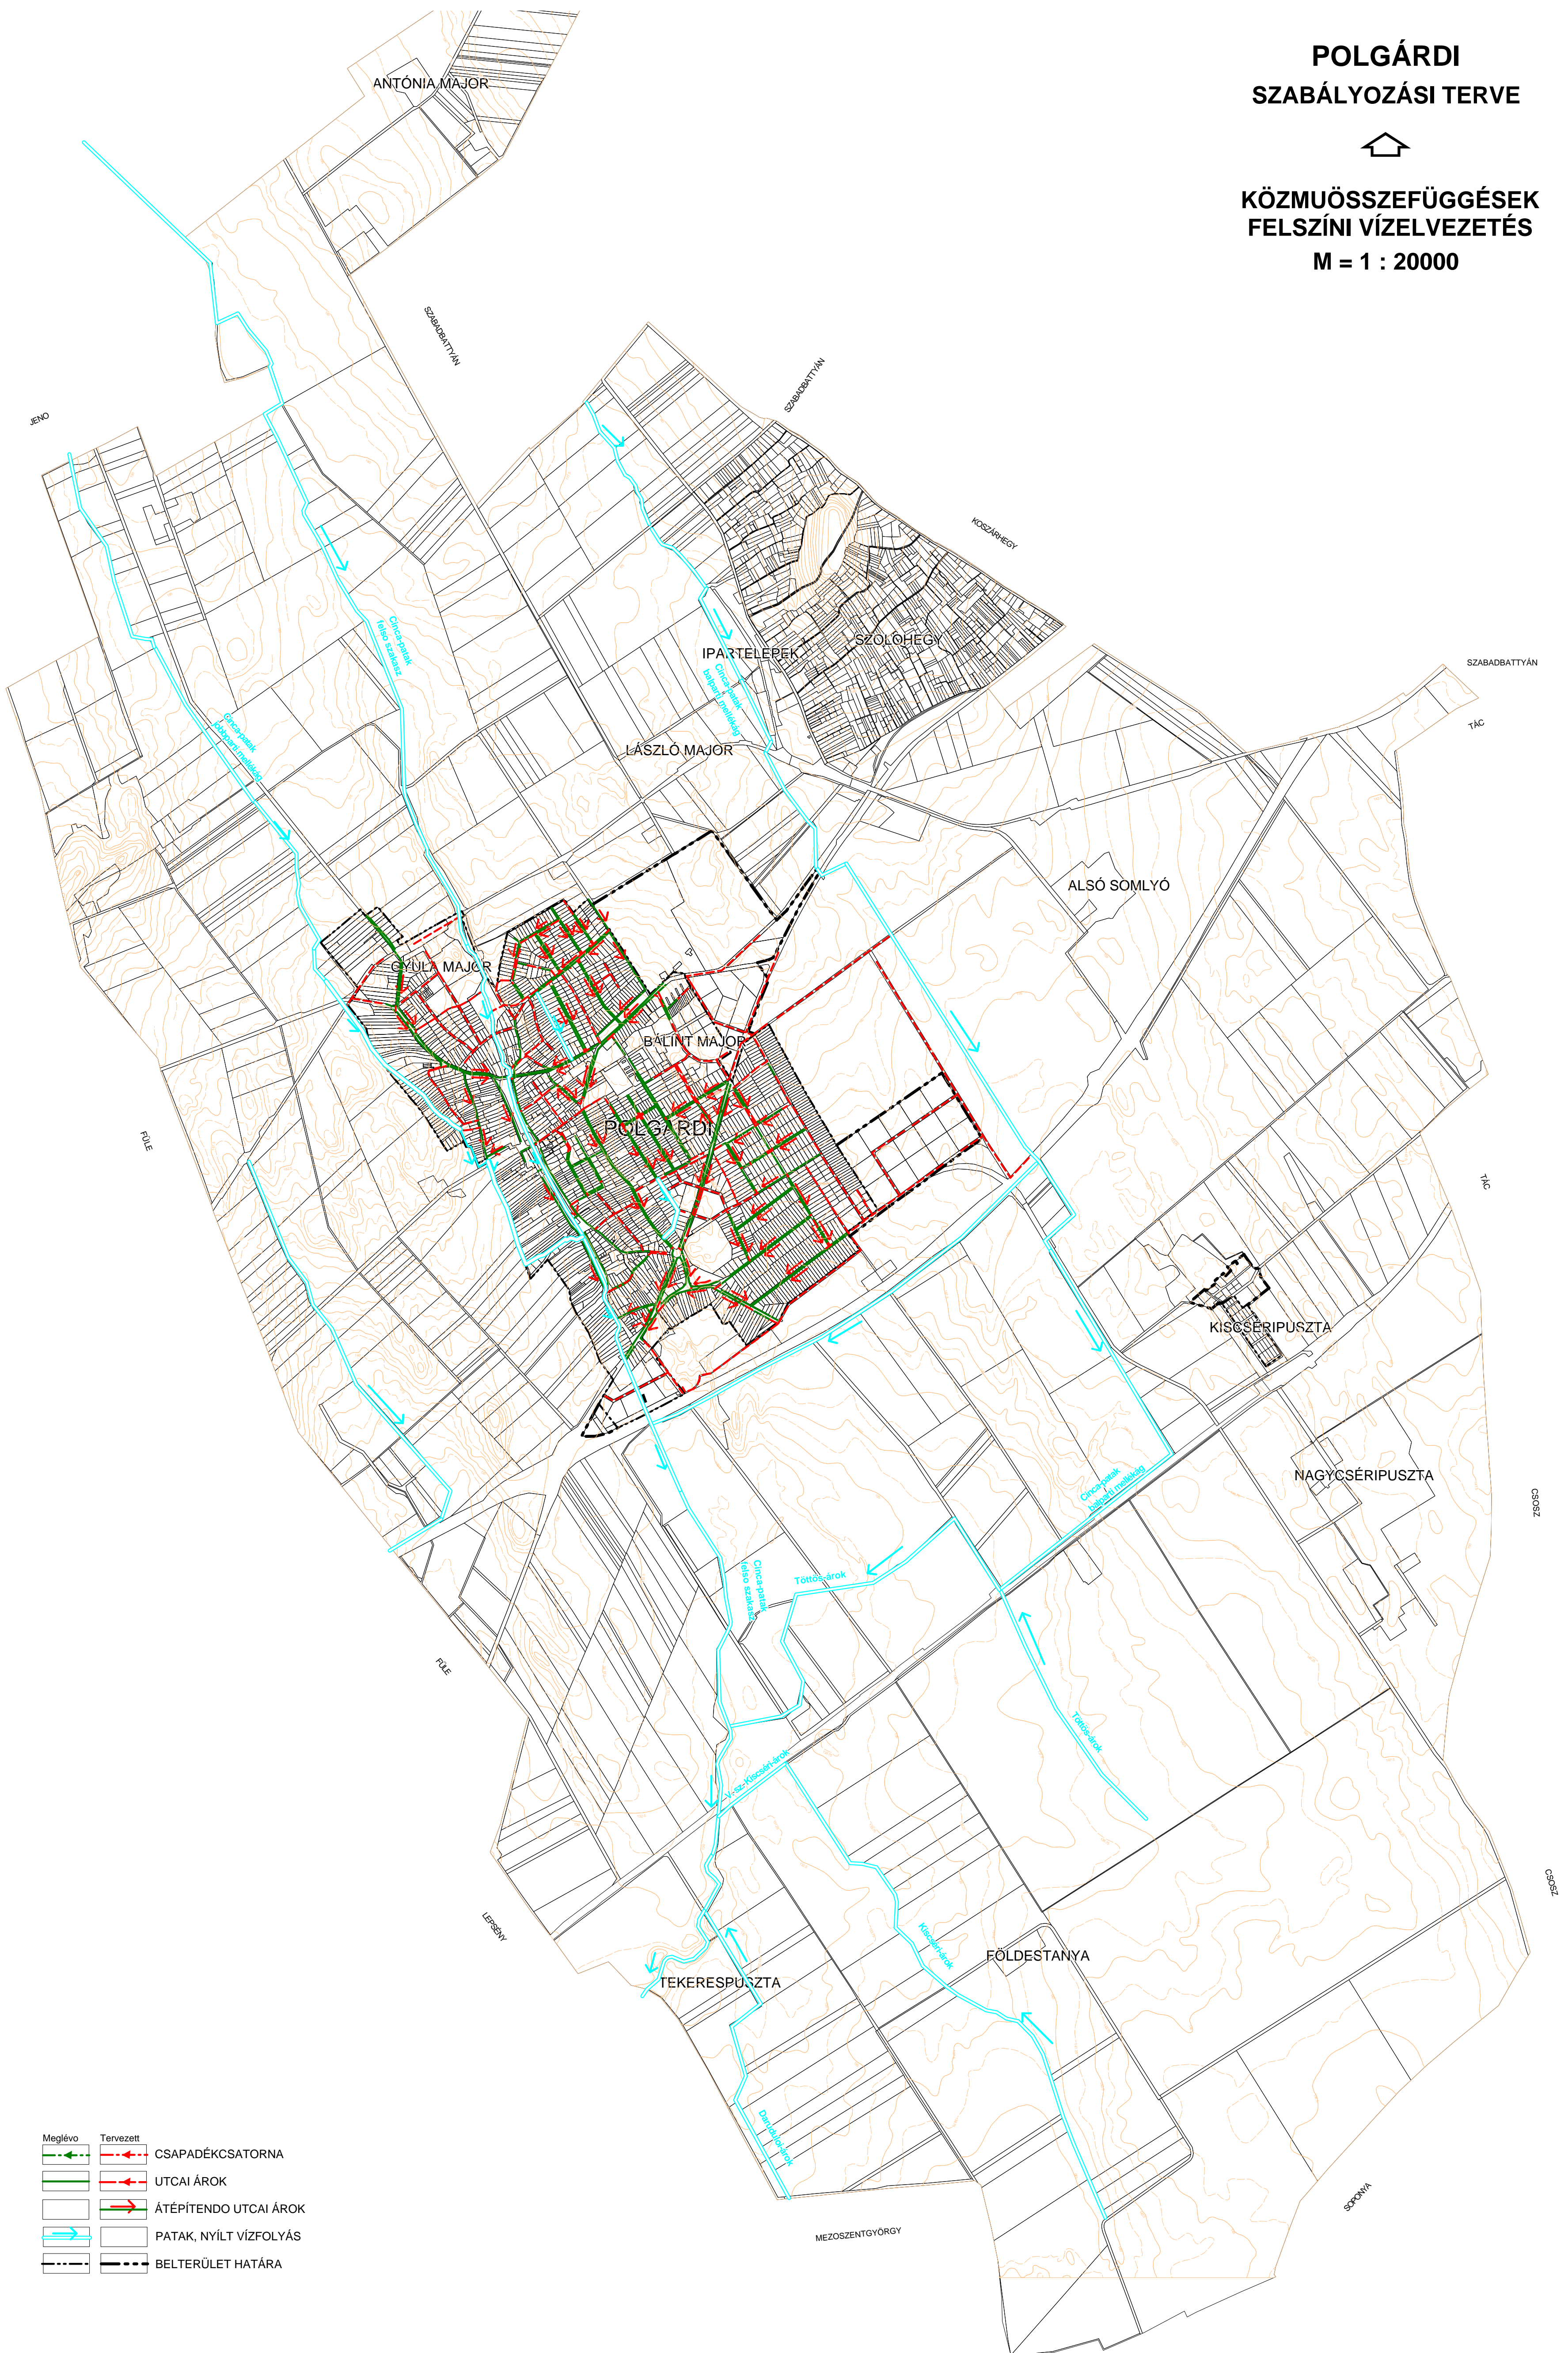

Meglévő	Tervezett	
		CSAPADÉKSATORNA
		UTCAI ÁROK
		ÁTÉPÍTENDO UTCAI ÁROK
		PATAK, NYÍLT VÍZFOLYÁS
		BELTERÜLET HATÁRA

 B F V T Kft. 1051 BUDAPEST VÁROSMÉZŐ U. 5-11. TELEFON: 06 1 46 81 00 TELEFAX: 06 1 46 81 00	MUNKANOMÁNYNEVE: Polgárdi Szabályozási Terve	TERVEZŐTÁRSASÁG: SZT
	BAZIS MUNKANOMÁNYNEVE: KÖZMŰÖSSZEFÜGGÉSEK FELSZÍNI VÍZELVEZETÉS	TERVEZÉSI ÉV: 1-189-1/2002
	BIZTOSÍTÓ: Pintér Ferenc (071-461-17000)	KÉRDÉSEK: 15.
	TERVEZŐ: Flek Györgyné (071-461-2100) FELVEZETŐ: Ámónné F. Katalin FELVEZETŐ-SEGÍTYŐ: Albrecht Ute	MÉRETÁLLÁS: M=1:20000 DÁTUM: 2002.12.