


# POLGÁRDI SZABÁLYOZÁSI TERVE



## KÖZMUHÁLÓZATOK ÖSSZEFÜGGÉSEI ENERGIÁELLÁTÁS, TÁVKÖZLÉS

M = 1 : 20000

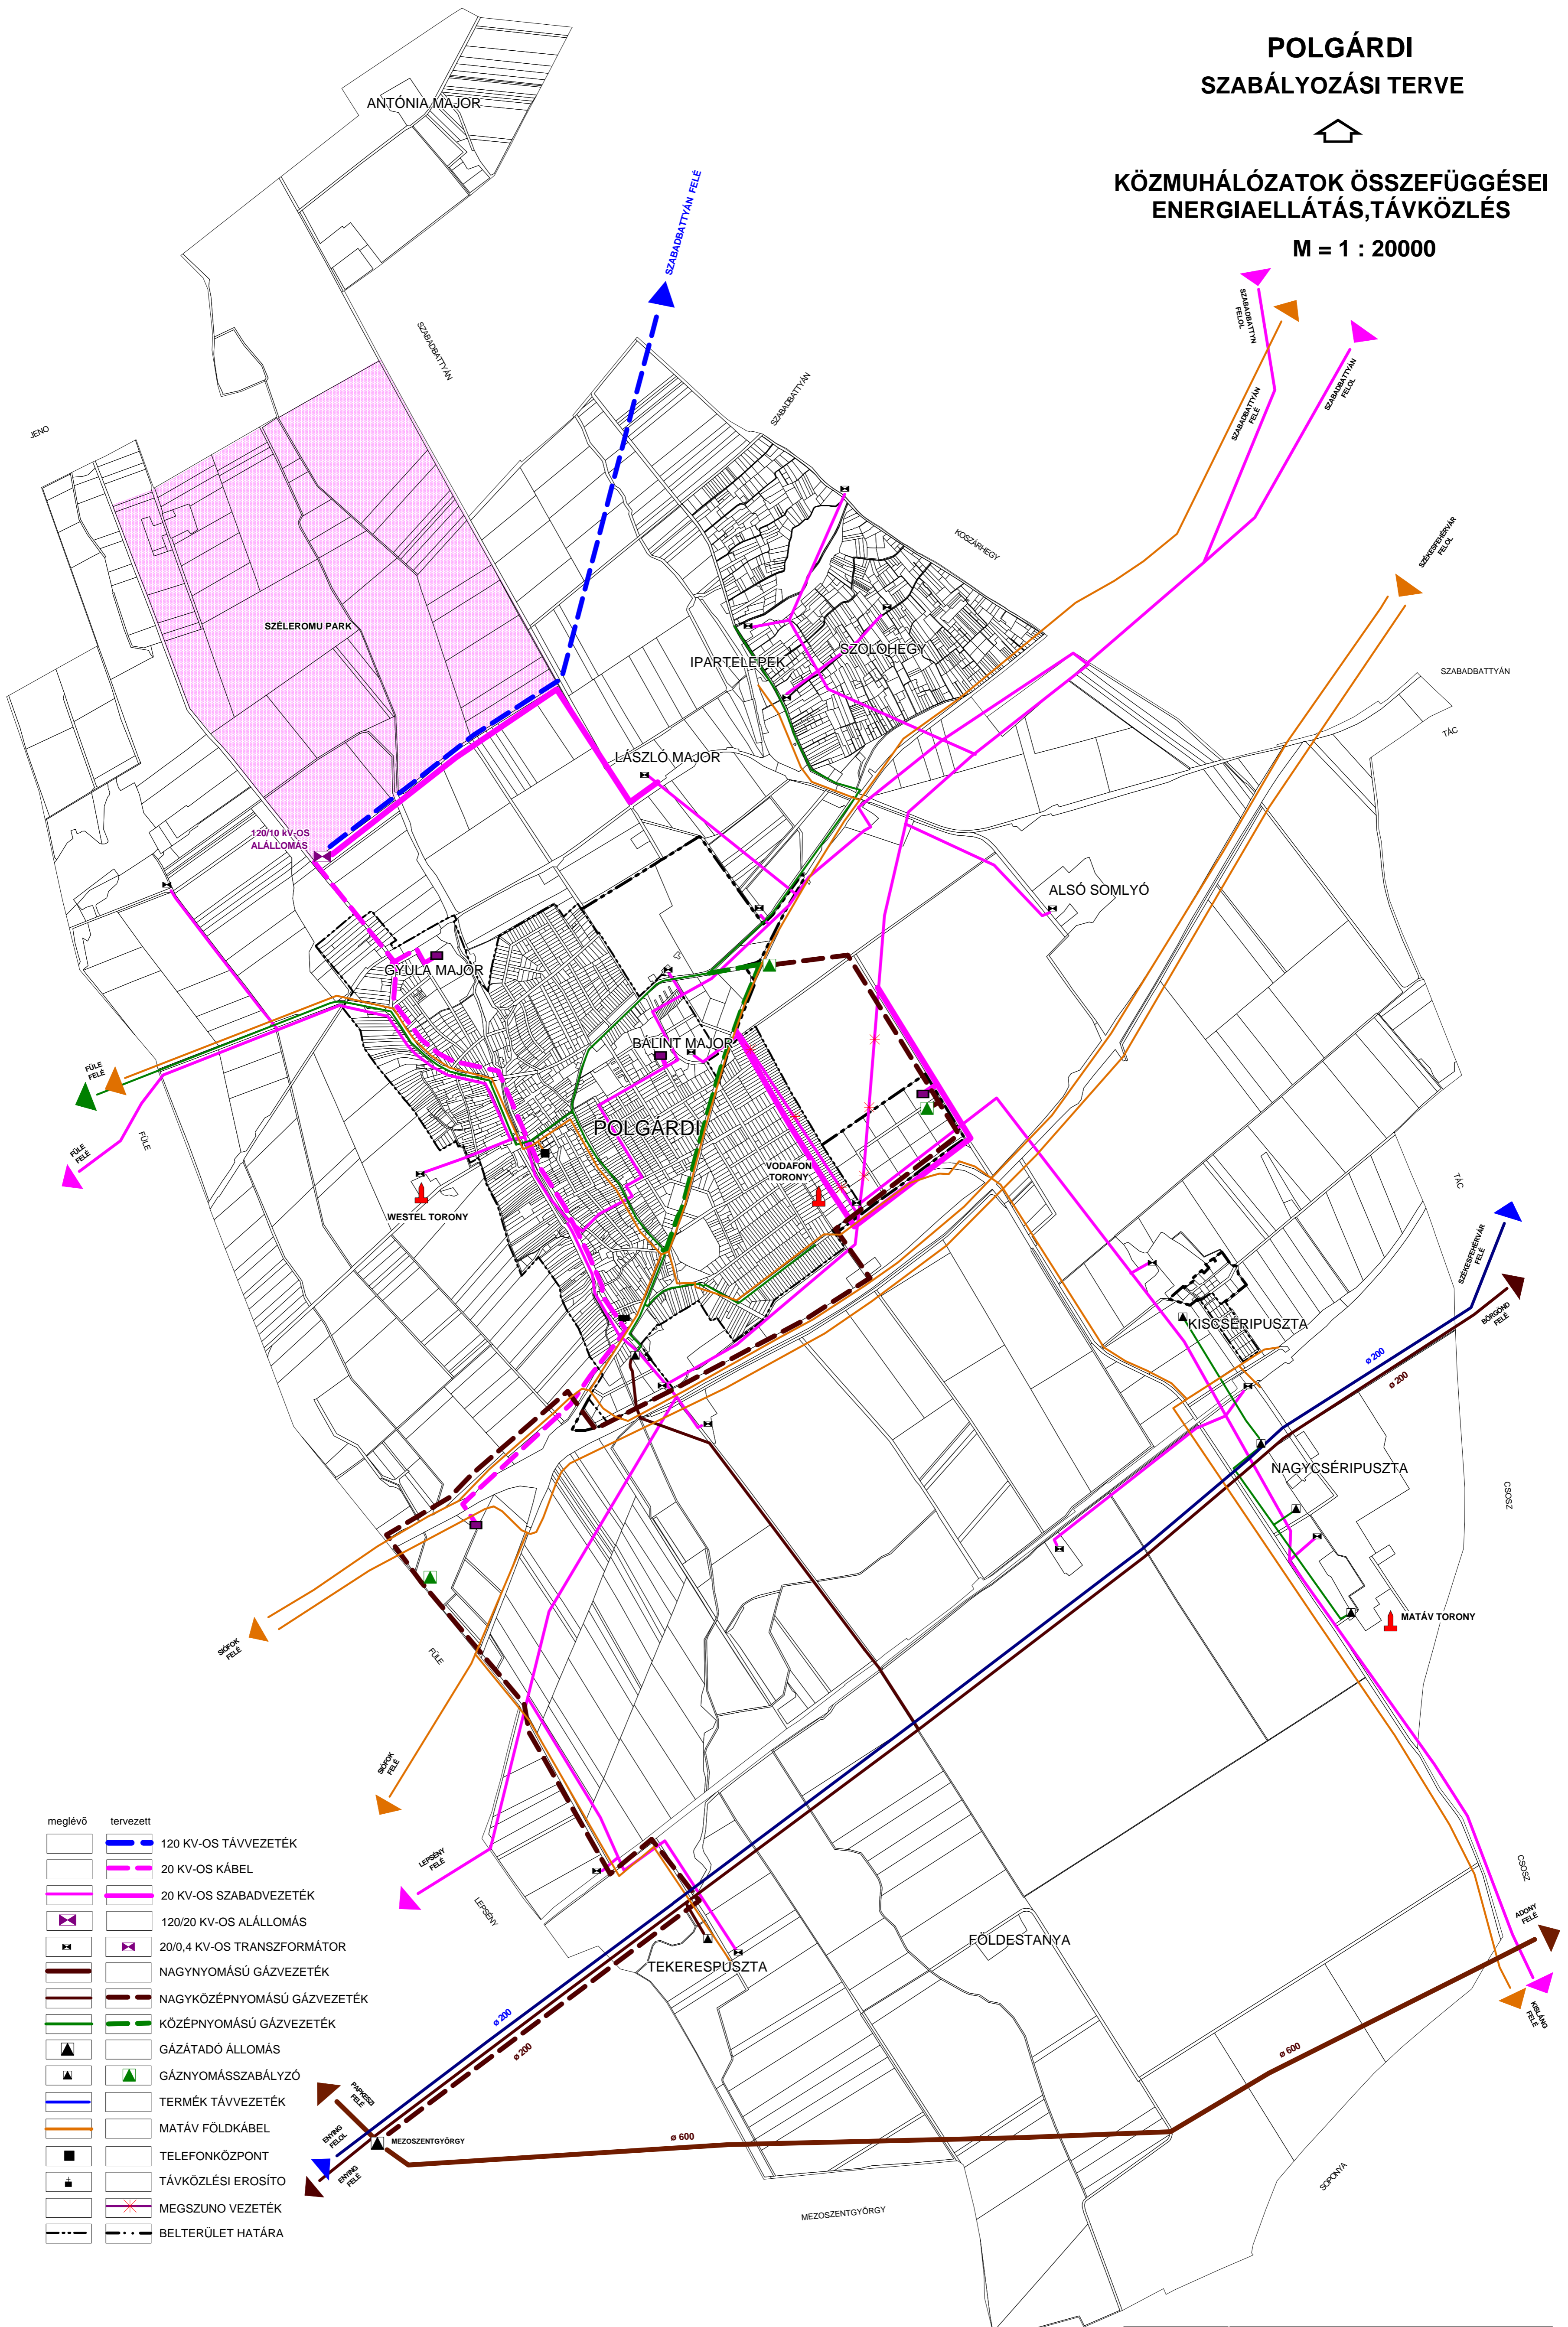

- | meglévő | tervezett |                             |
|---------|-----------|-----------------------------|
|         |           | 120 KV-OS TÁVVEZETÉK        |
|         |           | 20 KV-OS KÁBEL              |
|         |           | 20 KV-OS SZABADVEZETÉK      |
|         |           | 120/20 KV-OS ALÁLLOMÁS      |
|         |           | 20/0,4 KV-OS TRANSZFORMÁTOR |
|         |           | NAGYNYOMÁSÚ GÁZVEZETÉK      |
|         |           | NAGYKÖZÉPNYOMÁSÚ GÁZVEZETÉK |
|         |           | KÖZÉPNYOMÁSÚ GÁZVEZETÉK     |
|         |           | GÁZTADÓ ÁLLOMÁS             |
|         |           | GÁZNYOMÁSSZABÁLYZÓ          |
|         |           | TERMÉK TÁVVEZETÉK           |
|         |           | MATÁV FÖLDKÁBEL             |
|         |           | TELEFONKÖZPONT              |
|         |           | TÁVKÖZLÉSI ERŐSÍTŐ          |
|         |           | MEGSZUNO VEZETÉK            |
|         |           | BELTERÜLET HATÁRA           |

<p><b>BÉVYK Kft.</b> 1133 BUDAPEST VÁROSRÉSZ, U. 9-11 TELEFON: 377 3100 TELEFAX: 377 3124</p> <p>BUDAPESTI FŐVÁROS VÁROSTERVEZÉSI ÉS Tervező KFT</p>	<p>MEGNEVEZÉS: <b>Polgárdi Szabályozási Terve</b></p> <p>RAJZ MEGNEVEZÉS: <b>KÖZMUHÁLÓZATOK ÖSSZEFÜGGÉSEI ENERGIÁELLÁTÁS, TÁVKÖZLÉS</b></p> <p>ELMÉLYÍTŐ TERVEZŐ: <b>Pintér Ferenc</b> (771 61 47705)</p> <p>TERVEZŐ: <b>Fleck Györgyné</b> (776 101 210)</p> <p>MEGTERVEZŐ: <b>Peto László</b> (302 2 98 2 8239) <b>Hódos Jenő</b> (785 10 2848) <b>Szűc Hlatty Erzsébet</b></p> <p>ELMÉLYÍTŐ TERVEZŐ: <b>Albrecht Ute</b></p>	<p>TERVEZŐTÁRSASÁG: <b>SZT</b></p> <p>TÖRZSSZÁM: <b>I-189-1/2002</b></p> <p>RAGASZTÓ: <b>16.</b></p> <p>MÉRETÁRNY: <b>M:1:20000</b></p> <p>DÁTUM: <b>2002.12.</b></p>
--	---	---