


POLGÁRDI SZABÁLYOZÁSI TERVE



**KÖZMŰJAVASLAT
SZENNYVÍZELVEZETÉS (A. VÁLT.)**
M = 1 : 10000
BELTERÜLET

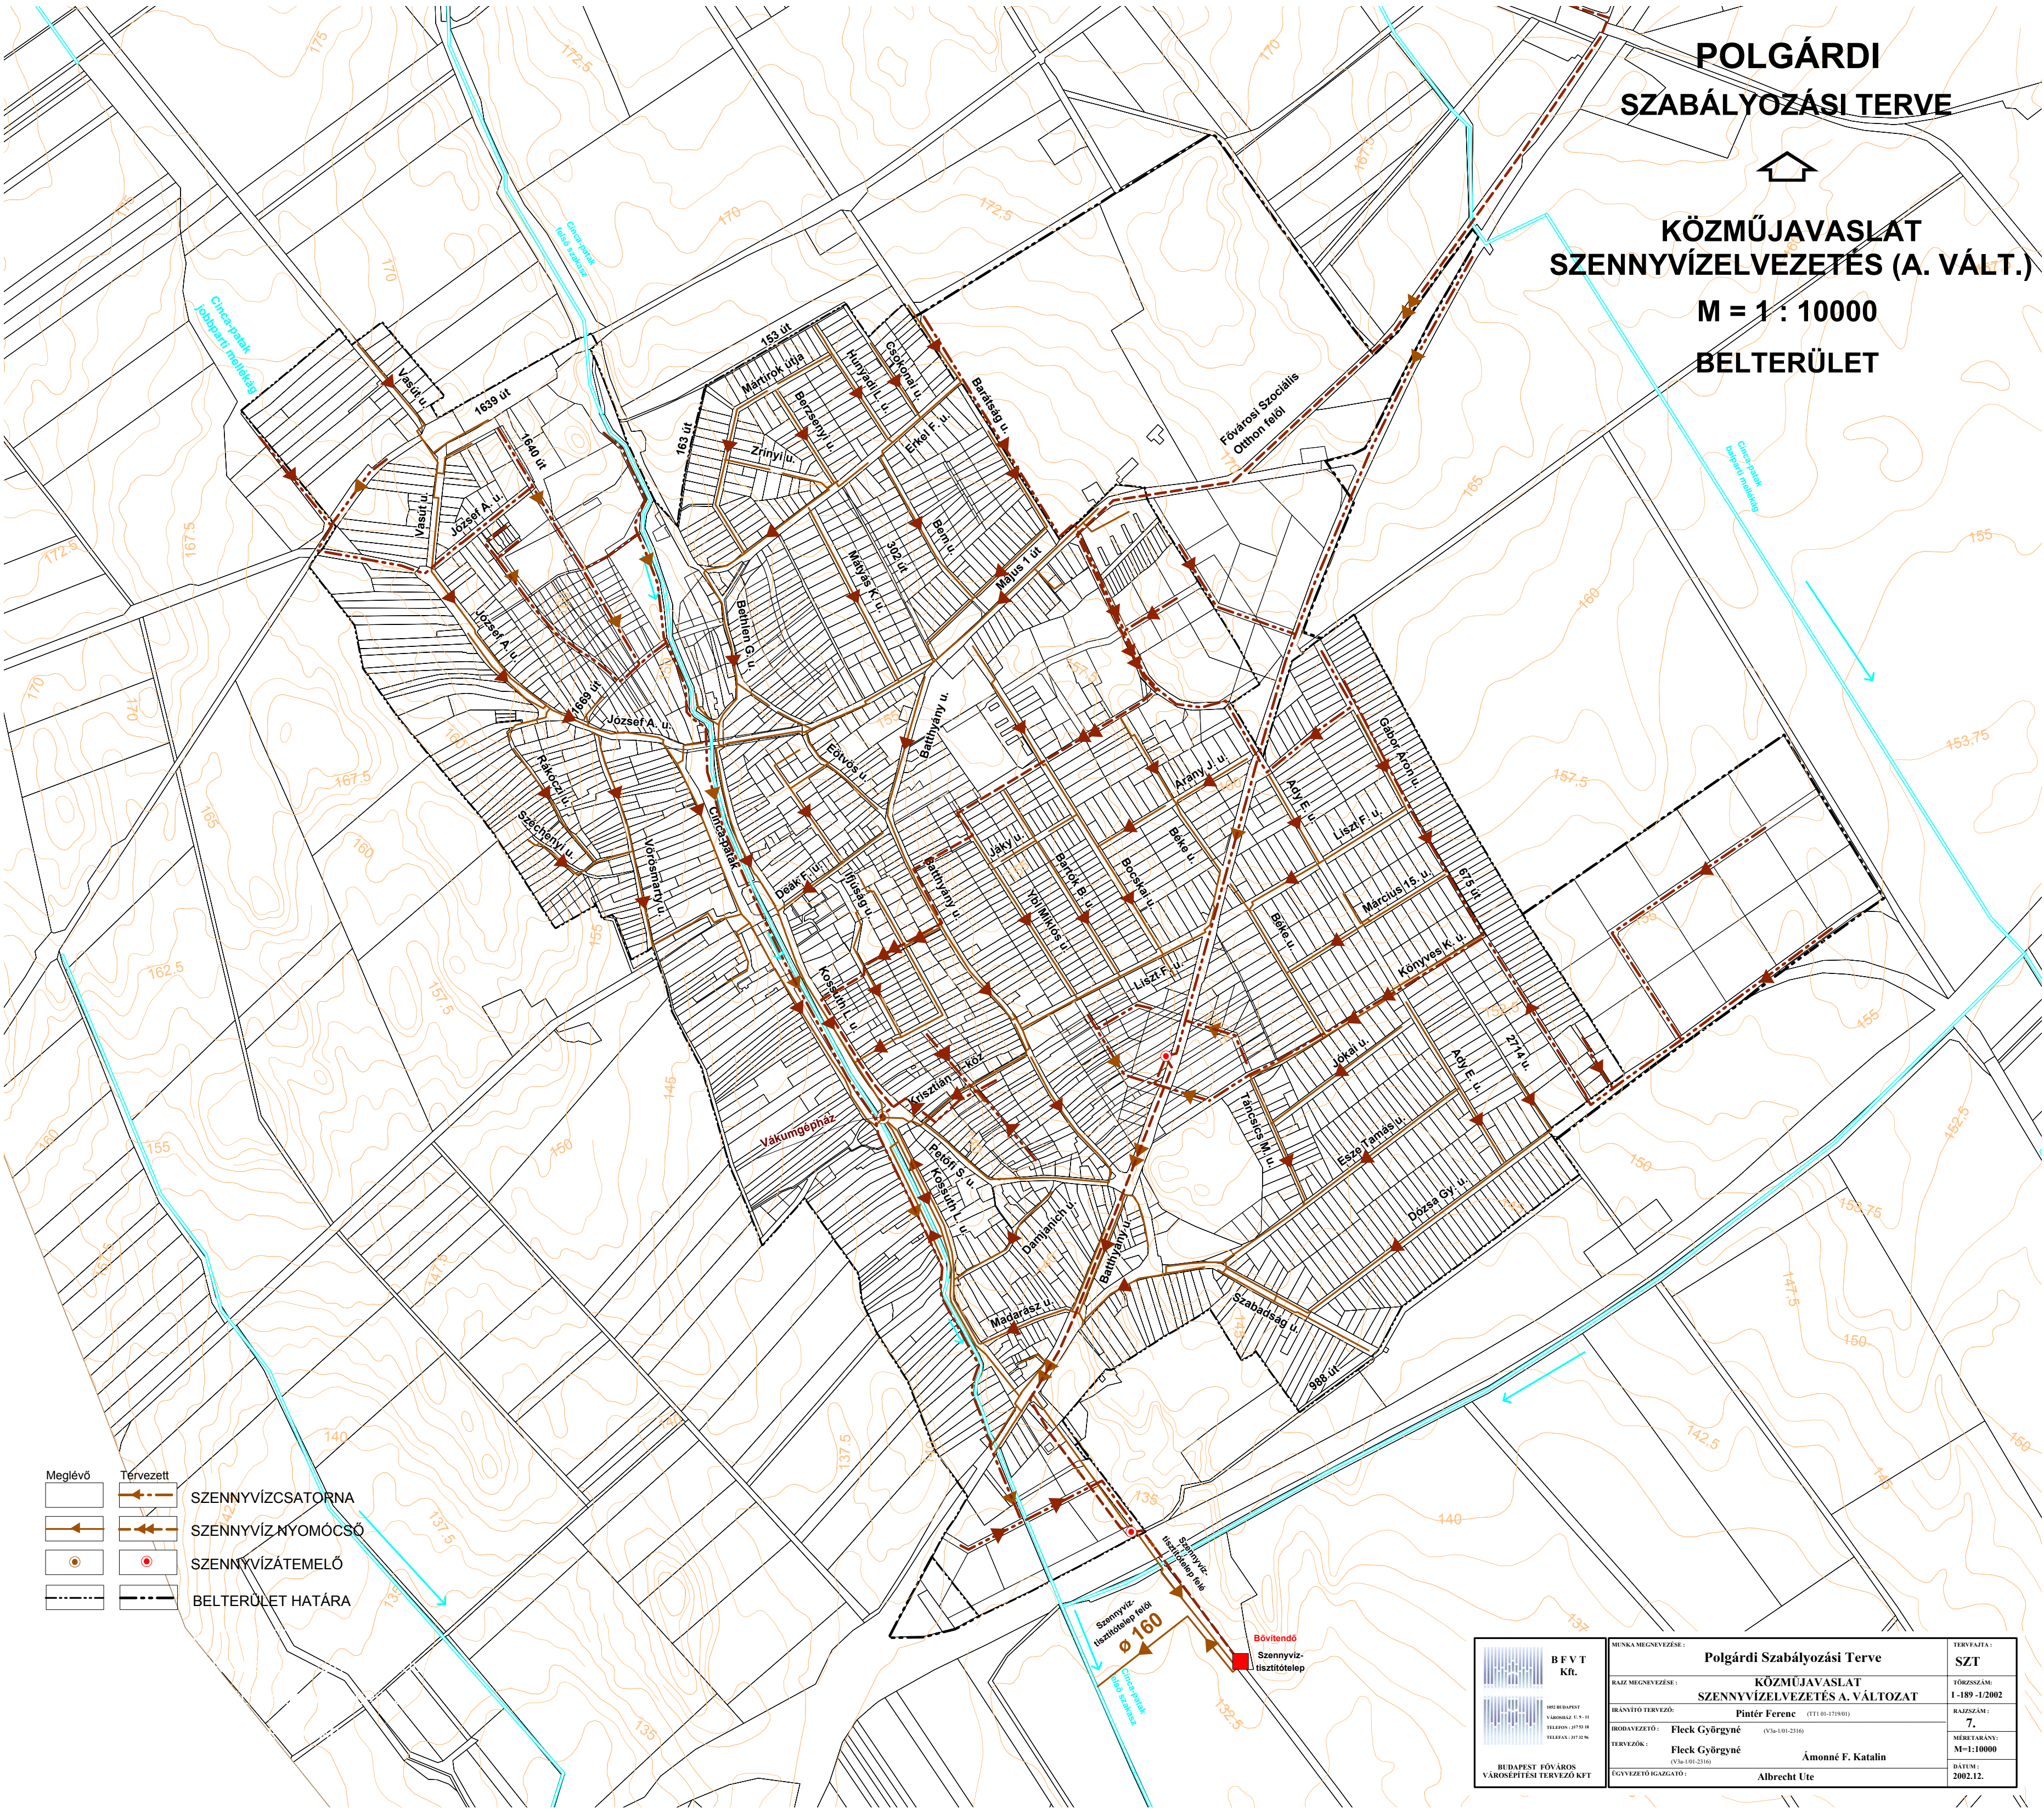

- | | | |
|---------|-----------|-------------------|
| Meglévő | Tervezett | |
| | | SZENNYVÍZCSATORNA |
| | | SZENNYVÍZNYOMÓCSŐ |
| | | SZENNYVÍZATEMELŐ |
| | | BELTERÜLET HATÁRA |

Szennyvíz-
hasztalótelep felőli
új szennyvíz-
vezető

Ø 160

Bővítendő
Szennyvíz-
tisztítótelep

 BFT Kft. <small>HÉC BUDAPEST VÁROSRÉSZ U. 9-11 TELEFON: (37) 50 00 00 TELEFAX: (37) 20 26</small> <small>BUDAPEST FŐVÁROS VÁROSEPÍTÉSI TERVEZŐ KFT</small>	MUNKA MEGNEVEZÉSE:	Polgárdi Szabályozási Terve	TERV TÍPUSA:	SZT
	RAJZ MEGNEVEZÉSE:	KÖZMŰJAVASLAT SZENNYVÍZELVEZETÉS A. VÁLTOZAT	TÖRZSSZÁM:	I-189-1/2002
	IRÁNYÍTÓ TERVEZŐ:	Pintér Ferenc (TTI 01-171001)	RAJZSZÁM:	7
	BRODÁVEZŐ:	Fleck Györgyné (V3a-101-2316)	MÉRETKÉPVÉNY:	M=1:10000
	TERVEZŐK:	Fleck Györgyné (V3a-101-2316) Ámonné F. Katalin	DÁTUM:	2002.12.
ÜGVEZETŐ IGAZGATÓ:	Albrecht Ute			