


POLGÁRDI SZABÁLYOZÁSI TERVE



KÖZMŰJAVASLAT SZENNYVÍZELVEZETÉS (B VÁLTOZAT)

M = 1 : 10000

BELTERÜLET

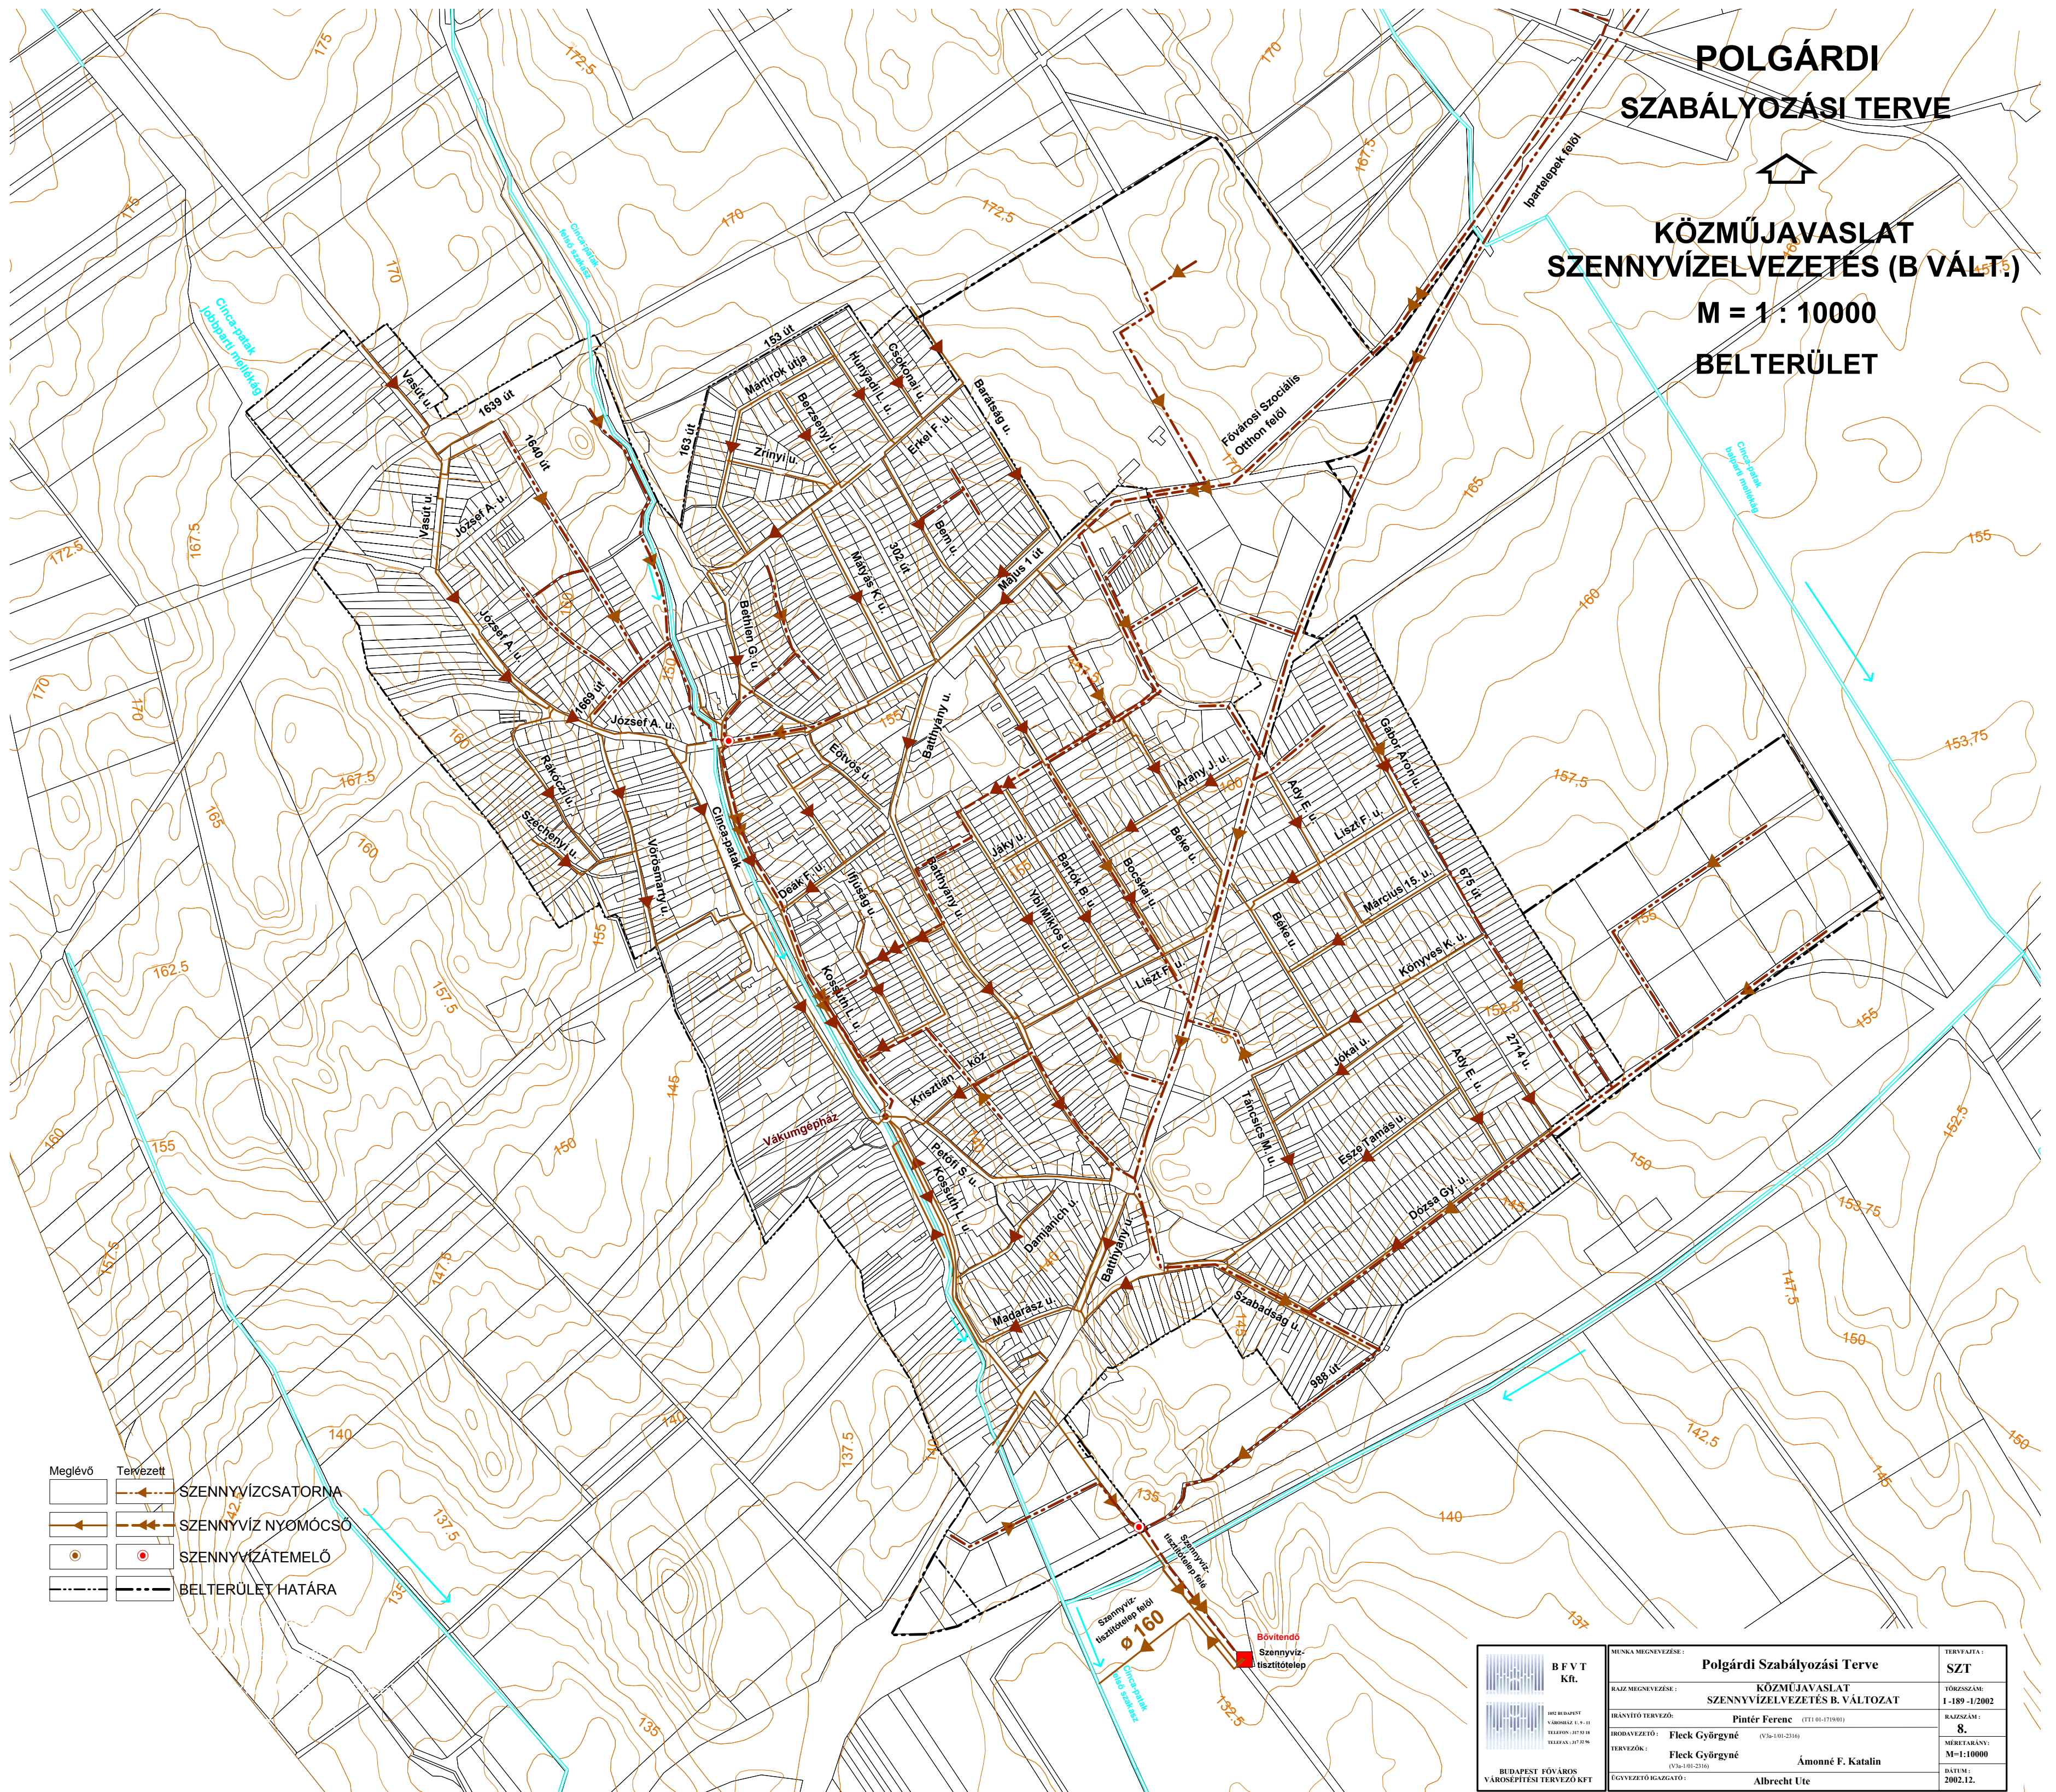

Meglévő	Tervezett	
		SZENNYVÍZCSATORNA
		SZENNYVÍZ NYOMÓCSŐ
		SZENNYVÍZÁTEMELŐ
		BELTERÜLET HATÁRA

 BUDAPEST FŐVÁROS VÁROSEPÍTÉSI TERVEZŐ KFT.	MUNKA MEGNEVEZÉSE:	Polgárdi Szabályozási Terve	TERVFAJTA:	SZT
	RAJZ MEGNEVEZÉSE:	KÖZMŰJAVASLAT SZENNYVÍZELVEZETÉS B. VÁLTOZAT	TÖRZSSZÁM:	1-189-1/2002
BRÁNYTÓ TERVEZŐ:	Pintér Ferenc (TT1 01-171901)	RAJZSZÁM:	8.	MÉRLETARÁNY:
BRÓVAZETŐ:	Fleck Györgyné (V/3-101-2160)	M=1:10000	DATUM:	2002.12.
TERVEZŐK:	Fleck Györgyné (V/3-101-2160) Ámonné F. Katalin	EGYVEZETŐ (RAJZGATÓ):	Albrecht Úte	