


POLGÁRDI SZABÁLYOZÁSI TERVE



KÖZMŰJAVASLAT FELSZÍNI VÍZELVEZETÉS M = 1 : 10000 BELTERÜLET

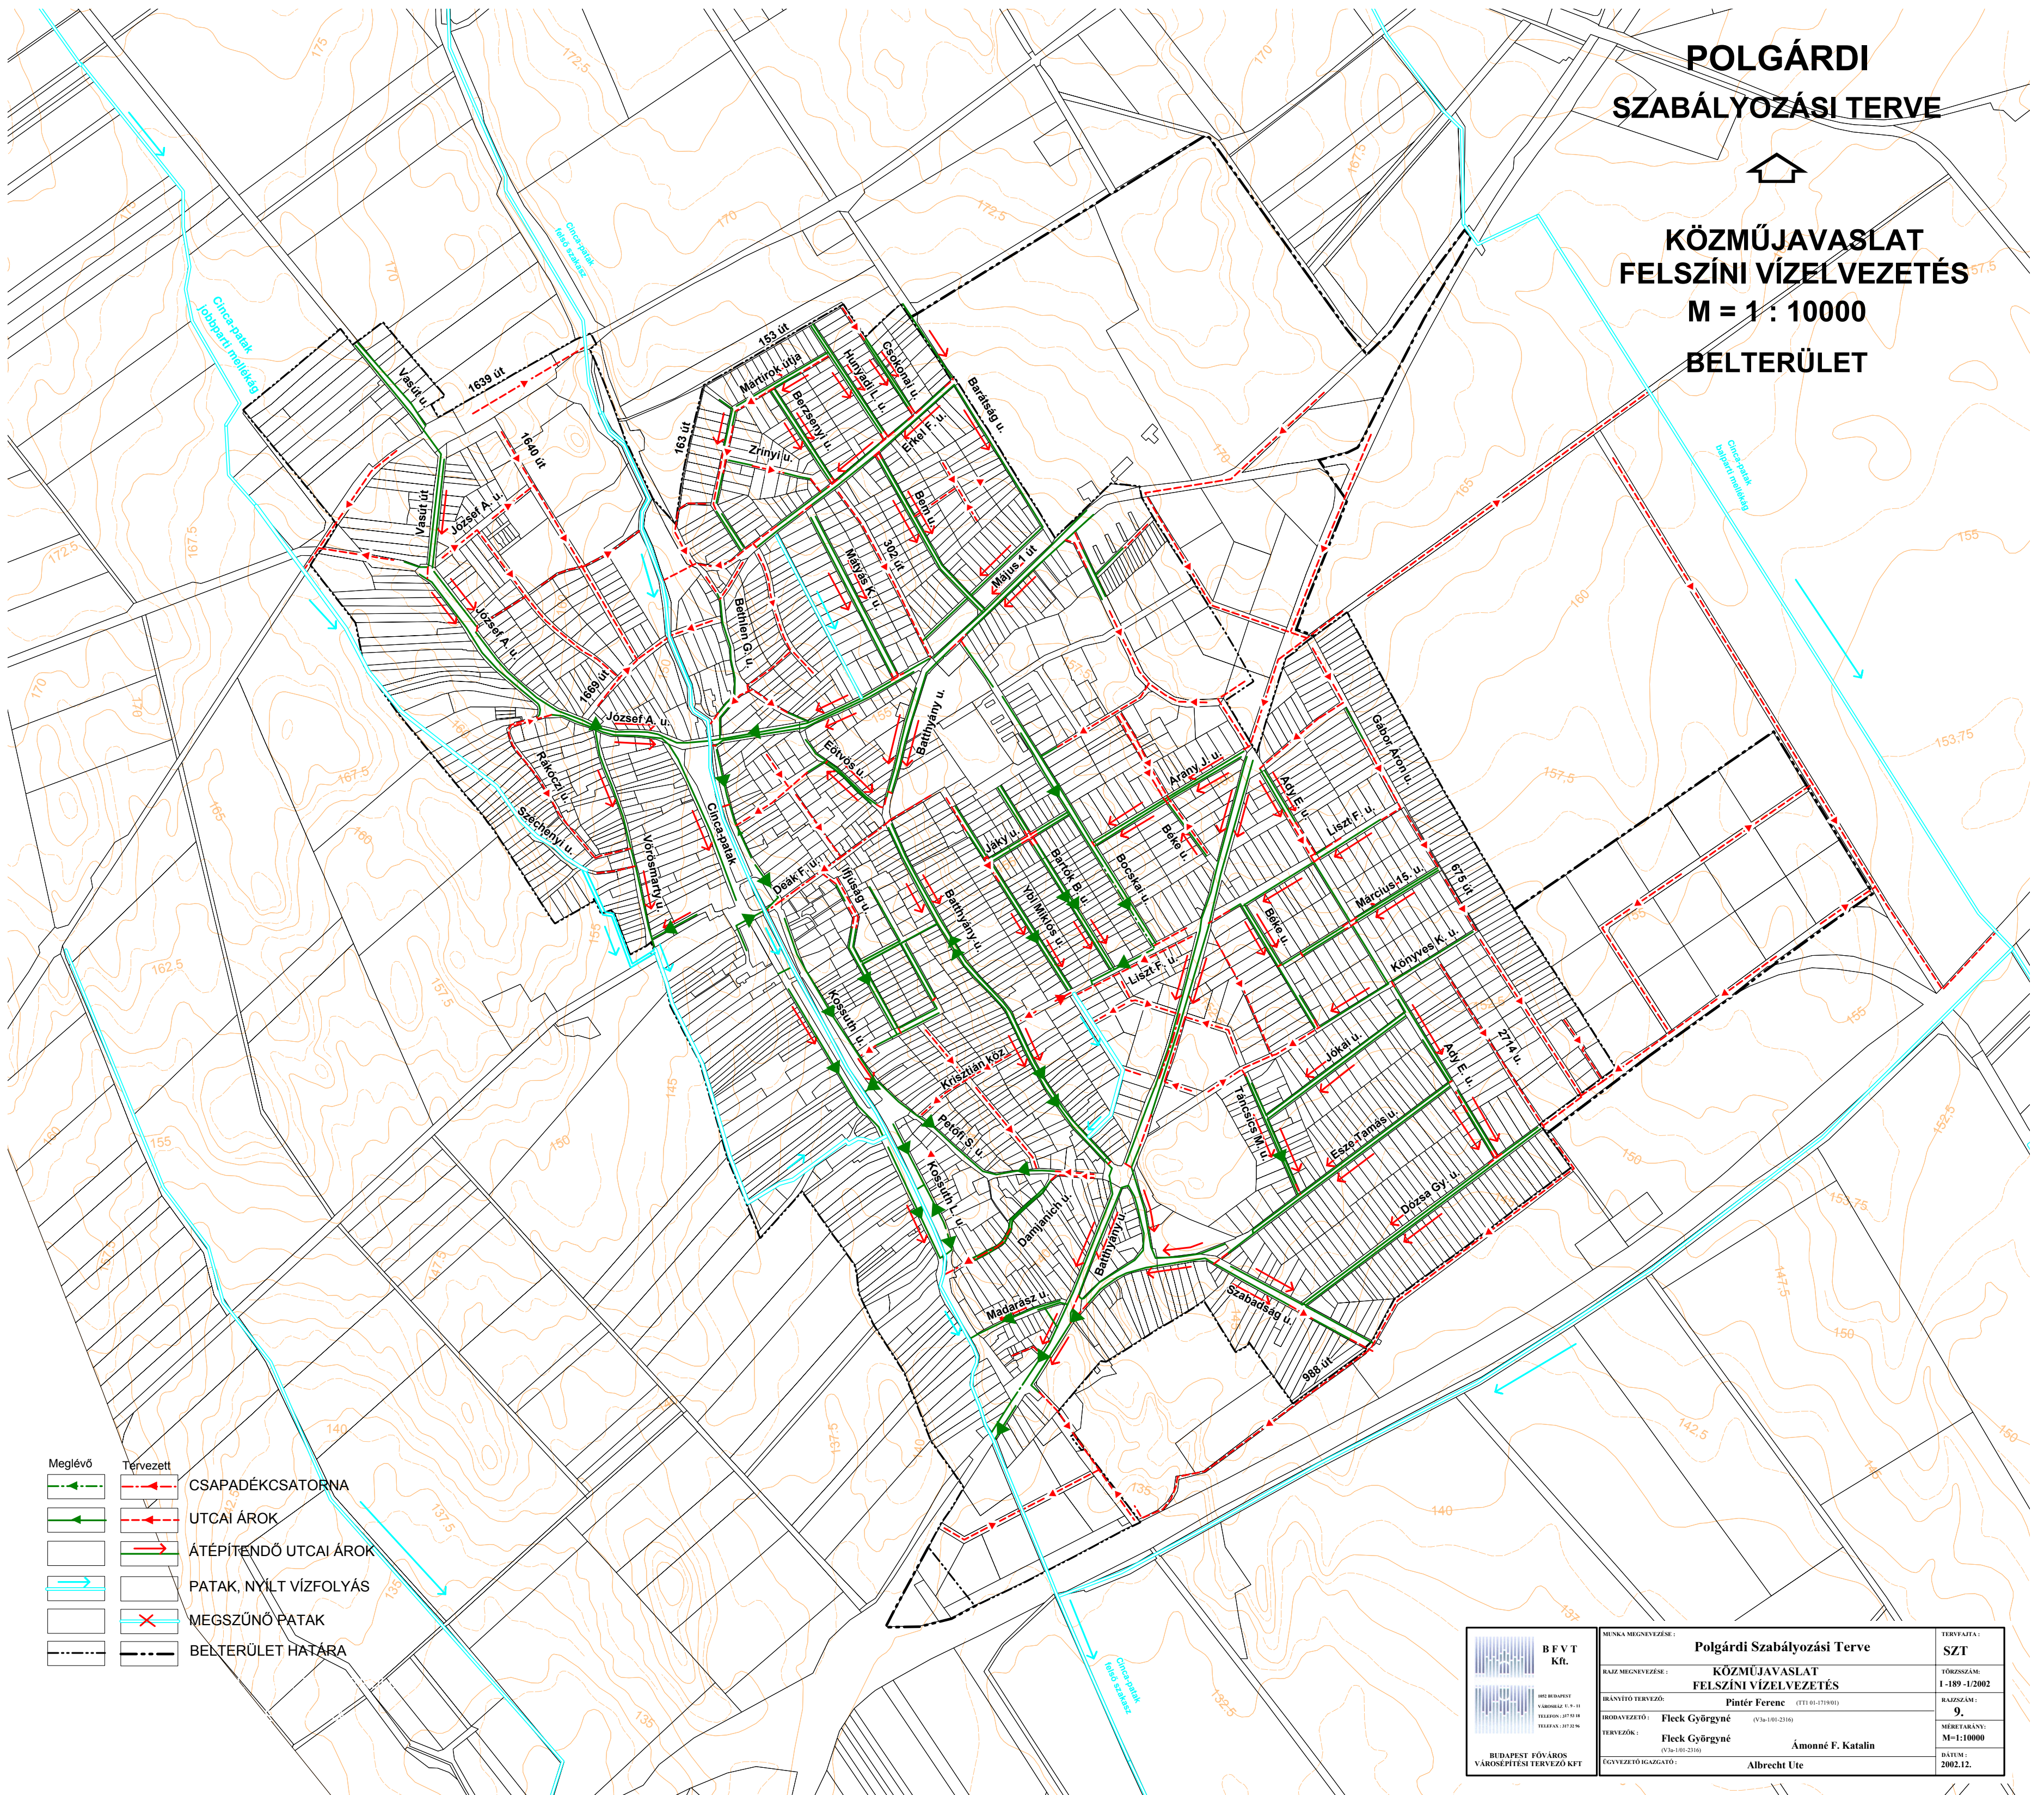

Meglévő	Tervezett	
		CSAPADÉKCSATORNA
		UTCAI ÁROK
		ÁTÉPÍTENDŐ UTCAI ÁROK
		PATAK, NYÍLT VÍZFOLYÁS
		MEGSZÚNÓ PATAK
		BELTERÜLET HATÁRA

	B F V T K R.	Munka megnevezése: Polgárdi Szabályozási Terve	Tervfajta: SZT
	<small>1053 BUDAPEST VÁROSIKÖZT. 6-7-11 TEL: 06-1-450-1111 FAX: 06-1-450-1256</small>	Rajz megnevezése: KÖZMŰJAVASLAT FELSZÍNI VÍZELVEZETÉS	Törzsszám: 1-189-1/2002
	Előadó: Pintér Ferenc <small>(TTI 61-171801)</small>	Előadó: Fleck Györgyné <small>(V3a-101-2316)</small>	Méretarány: M=1:10000
	Tervezők: Fleck Györgyné <small>(V3a-101-2316)</small>	Tervezők: Ámonné F. Katalin	Dátum: 2002.12.
BUDAPEST FŐVÁROS VÁROSEPÍTÉSI TERVEZŐ KFT		Ügyvezető igazgató: Albrecht Úte	