

Polgárdi Város Szabályozási Terve Belterület M = 1 : 4 000

1. melléklet Polgárdi Város Önkormányzata Képviselő-testületének 25/2019. (IX.6) rendelethez (egységes szerkezetben a módosító 3/2021. (I.18.), 10/2021. (IV.29.), 24/2021. (XI.29.), 2/2022. (III.7.), 5/2022. (III.11.), 8/2022. (IX.01.) és .../2024. (...) önkormányzati rendelettel)

Szabályozási elemek

- Szabályozási vonal
- Építési övezet, övezet határ
- Építési vonal
- Elővárási joggal terhelt terület
- Kötelező megszüntetőjel
- Javasolt telekhatár
- Javasolt megszüntetőjel
- Beültetési kötelezettséggel érintett terület határa
- Telek be nem építhető része
- Javasolt belterület határ
- Háromszögű növényzet
- Javasolt fasor

Örökségvédelem

- Müemlék
- Müemlék telke
- Müemléki környezet határa
- Régészeti lelőhely határa

Környezetvédelem

- Védősávok határa

Közeledés

- Kerekpálya
- Vasútszállomás
- Parkoló

Egyéb tájékoztató elem


- Belterület határa
- a területre vonatkozó szabályozást a külterület szabályozási terv tartalmazza

Építési övezetek jele

- Ln Nagyvárosias lakóterület építési övezet jele
- Lk Kivárosias lakóterület építési övezet jele
- Lke Kertvárosias lakóterület építési övezet jele
- Lf Falusias lakóterület építési övezet jele
- Vt Településközpont vegyes terület építési övezet jele
- Vi Intézmény vegyes terület építési övezet jele
- Gks-1 Gazdasági kereskedelmi szolgáltató terület építési övezet jele
- Gip-1 Gazdasági ipari terület építési övezet jele
- K-T Különleges termelő terület építési övezet jele
- K-Sp Különleges sportterület építési övezet jele
- K-Mü Különleges mezőgazdasági üzemi terület építési övezet jele
- K-Hull Különleges hulladékkezelő-, lerakó terület építési övezet jele
- K-k Különleges közmű terület építési övezet jele
- K-LB Különleges lövész terület építési övezet jele

Övezetek jele

- KÓu Közös közlekedési terület övezet jele
- KÓk Köztisztviselési közlekedési terület övezet jele
- Zkp Zöldterület Közpark övezet jele
- Zkk Zöldterület Közkert övezet jele
- Ev Védelmi erdőterület övezet jele
- Eg Gazdasági erdőterület övezet jele
- Má Általános mezőgazdasági terület övezet jele
- Mk Kertes mezőgazdasági terület övezet jele
- V Vizgazdálkodási terület övezet jele
- Tk Természetközeli terület övezet jele
- Kb-B Különleges beépítésre nem szánt terület nyersanyag kitermelés (bánya), nyersanyag feldolgozás céljára szolgáló terület övezet jele

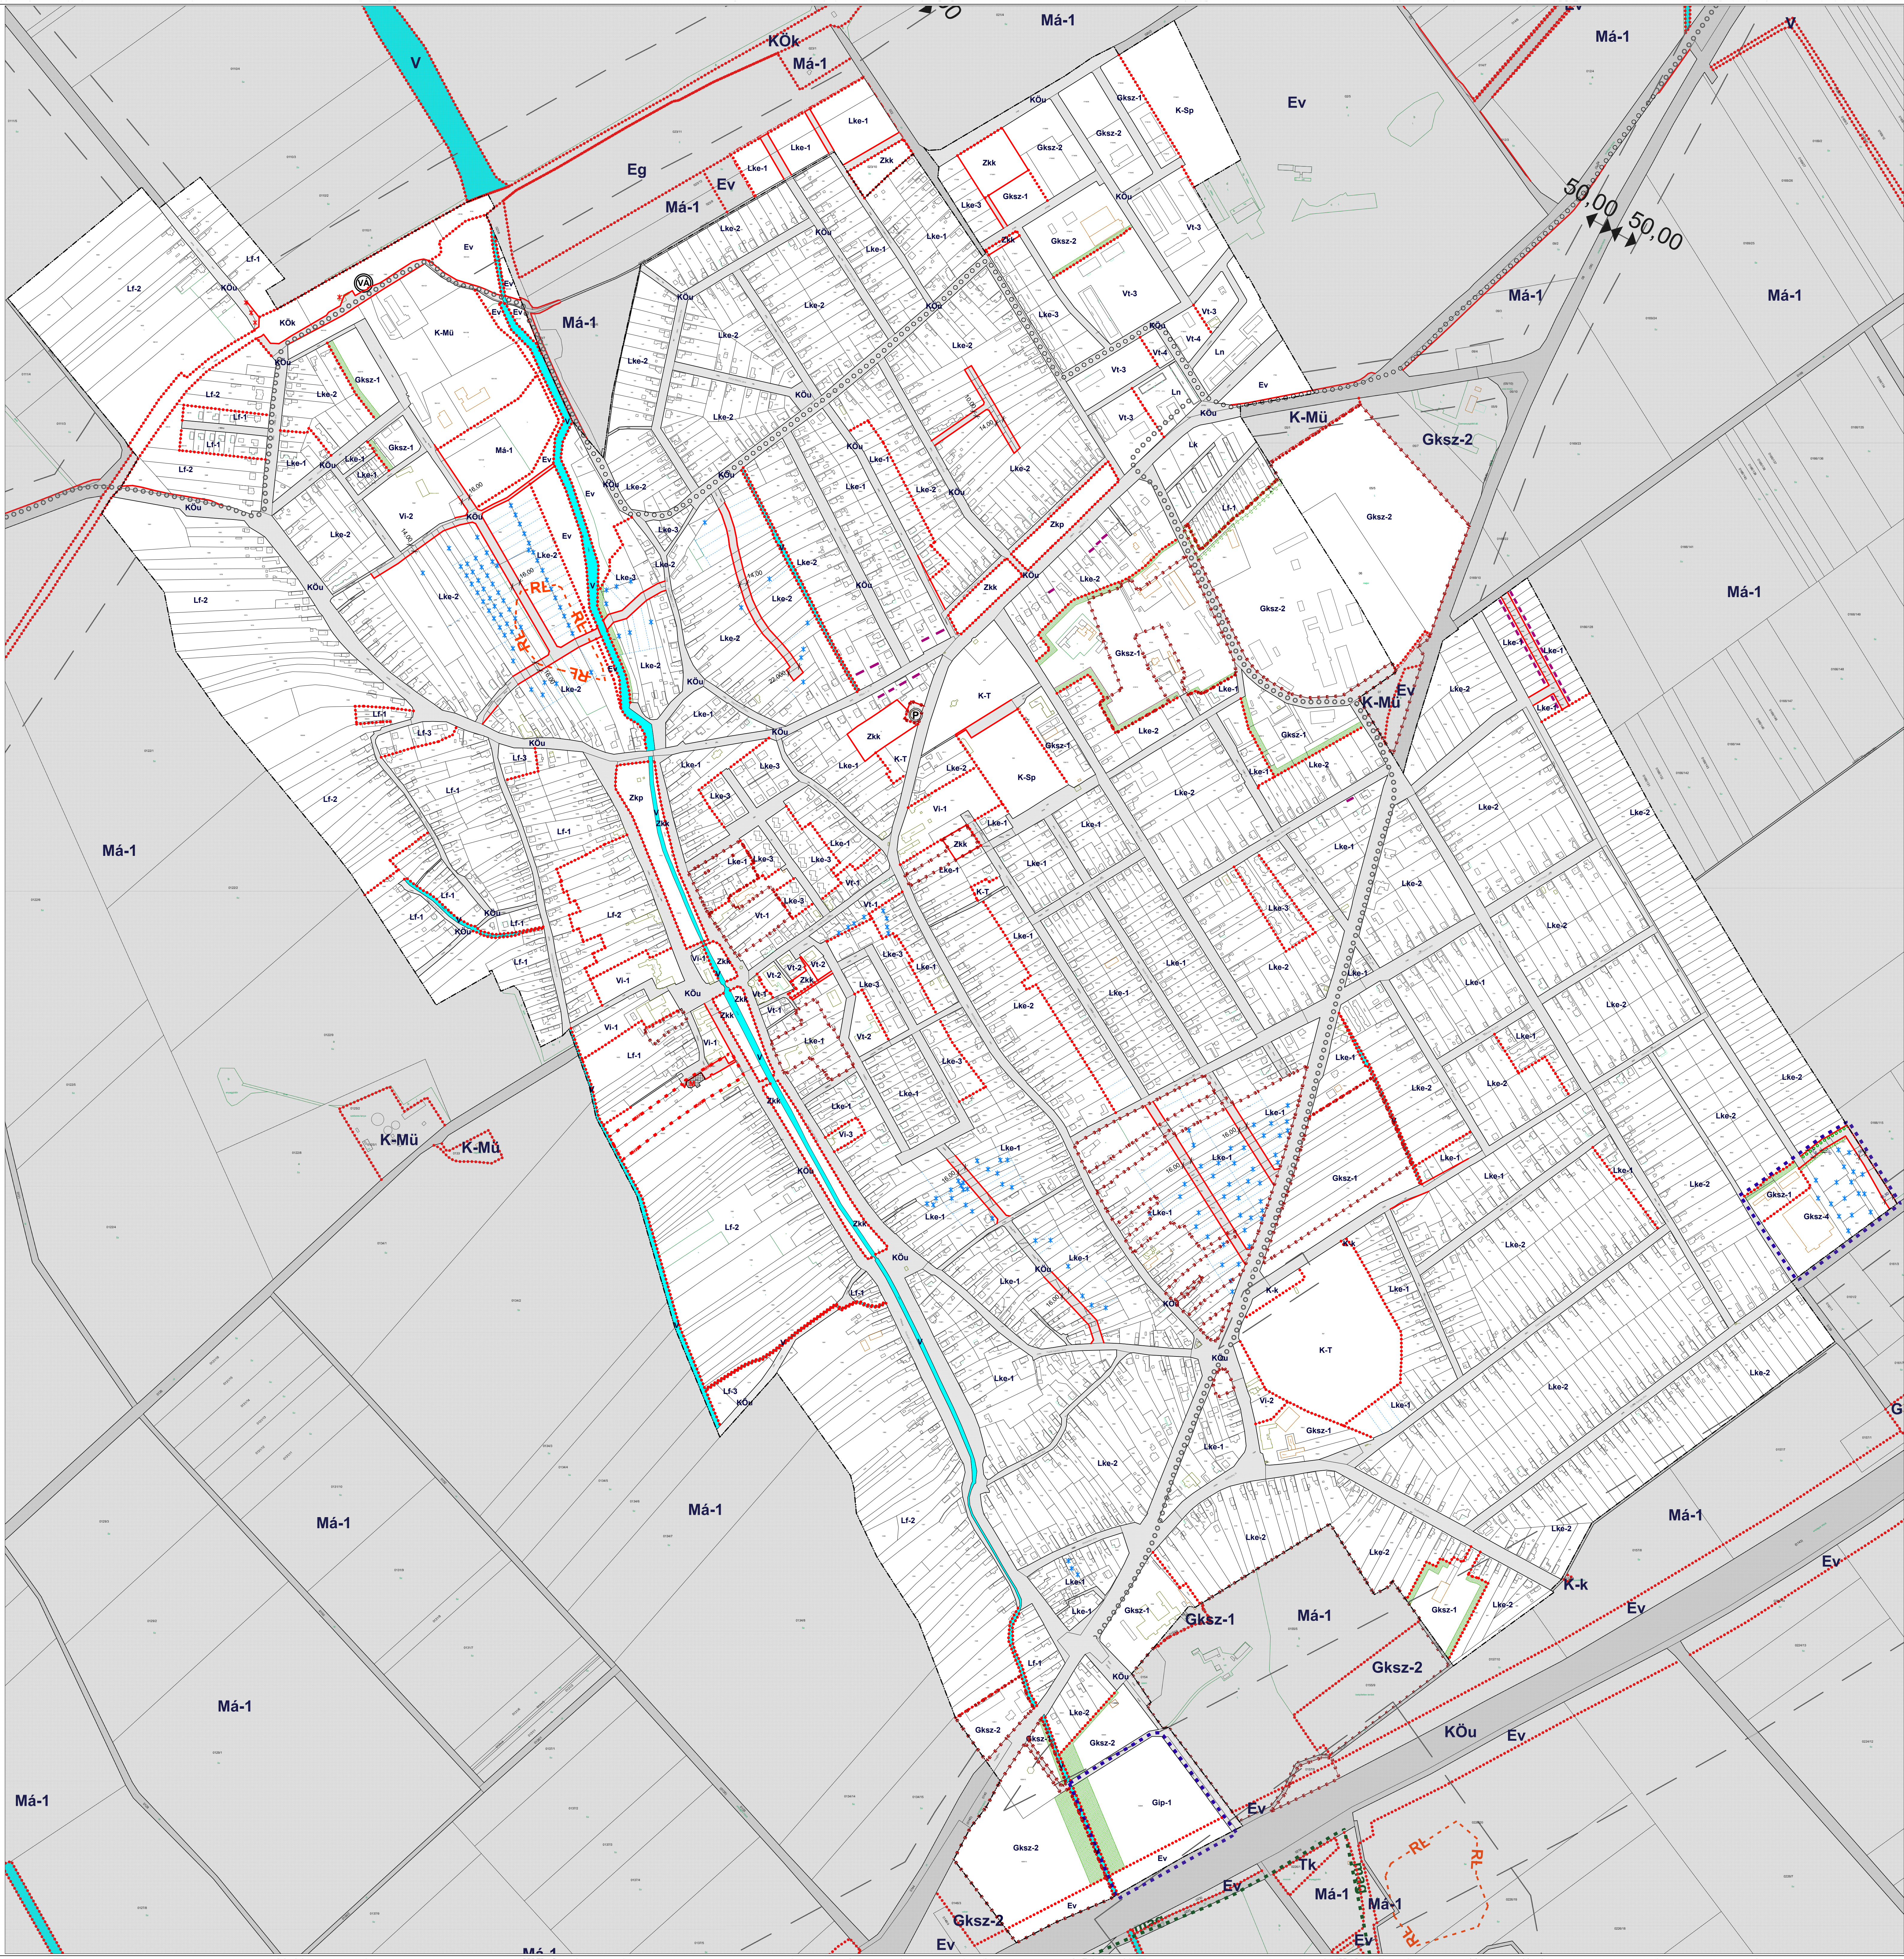

ALBA EXPERT BÉNYÓCSÉ ZRÓDA BT
 ALBA EXPERT BÉNYÓCSÉ ZRÓDA BT
 ALBA EXPERT BÉNYÓCSÉ ZRÓDA BT
 ALBA EXPERT BÉNYÓCSÉ ZRÓDA BT